

FOTO AEREA


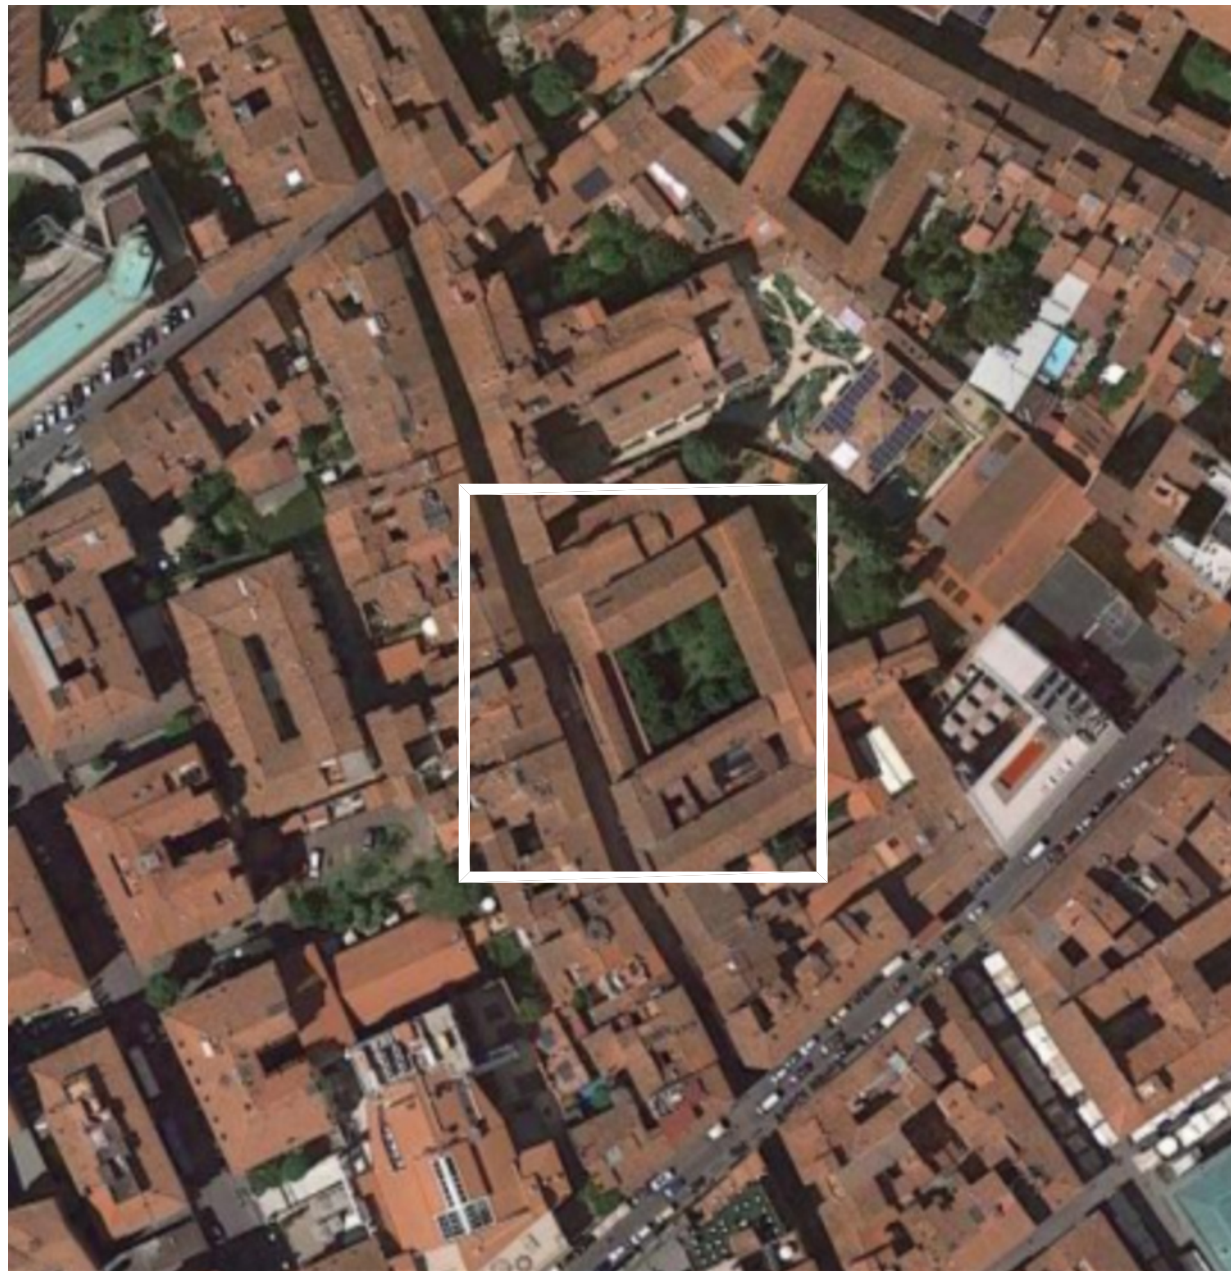


FOTO AEREA - INGRANDIMENTO



PIANTA STATO DI PROGETTO

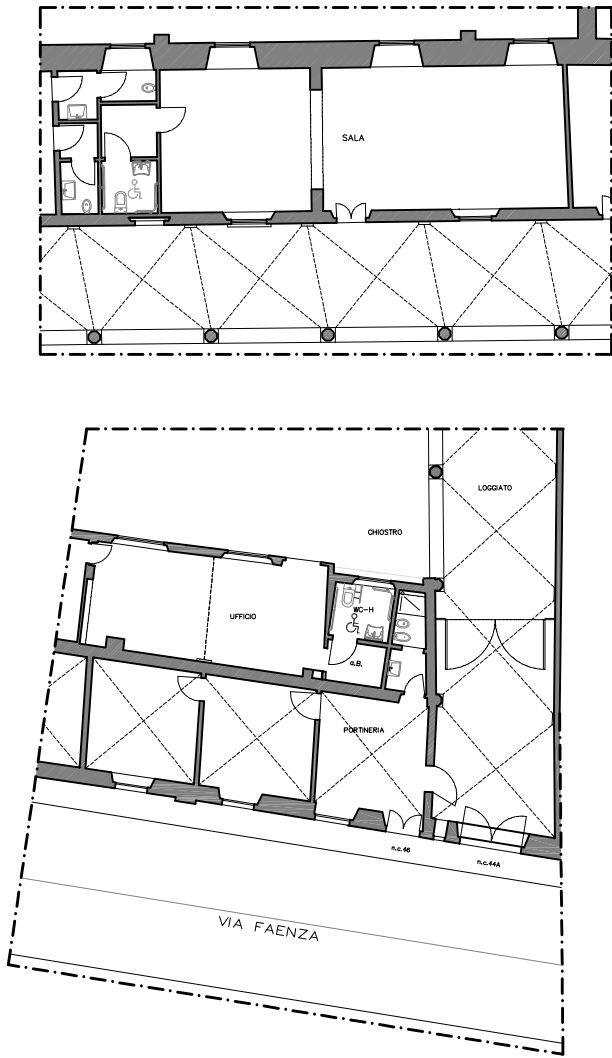

ESTRATTO DI CARTOGRAFIA CATASTALE - Scala 1:1000

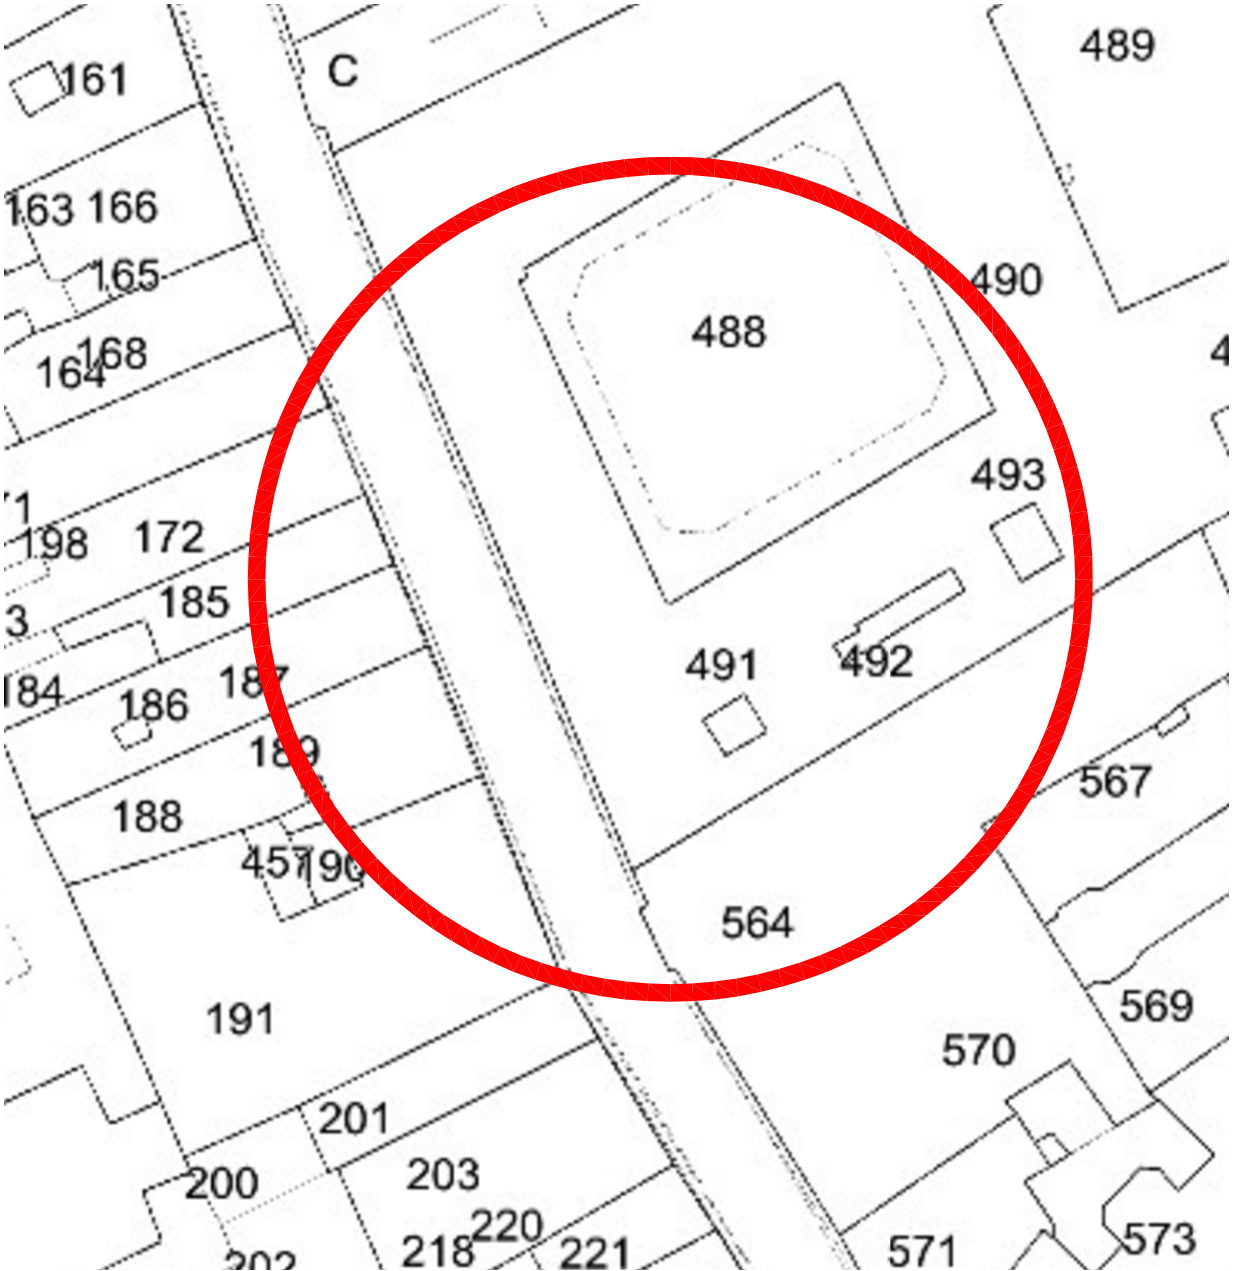


FOTO 1_ Ingresso da via Faenza, nc. 48



SPAZIO RISERVATO ALL'UFFICIO





BBC
ENGINEERING
ARCHITECTURE
Engineering | Architecture | Occupational Health & Safety | Fire Engineering

BBC Engineering srl
via M.Ficino 12 | 50132 Firenze
T +39 0554633241 | F +39 055 4627460
info@bbc-italy.com | www.bbc-italy.com
p.i. 05522650489

COMUNE DI FIRENZE									
COMMITTENTE Montedomini azienda pubblica servizi alla persona via de Malcontenti, nc 6 - 50122 - Firenze									
PROGETTO Modifiche interne con realizzazione di cerchiatura ed architrave					OGGETTO Inquadramento				
LOCALIZZAZIONE via faenza, 48					ARCHITETTONICO attuale IMPIANTISTICO di progetto				

STRUTTURALE