STATO DI PROGETTO

AREA D'INTERVENTO:
INGRESSO E NUOVA PORTINERIA

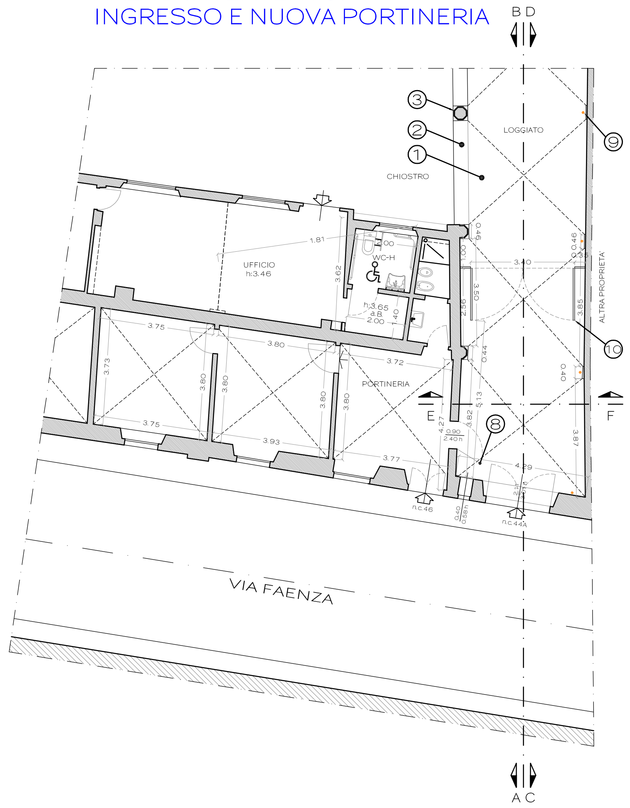

AREA D'INTERVENTO: "SALA"

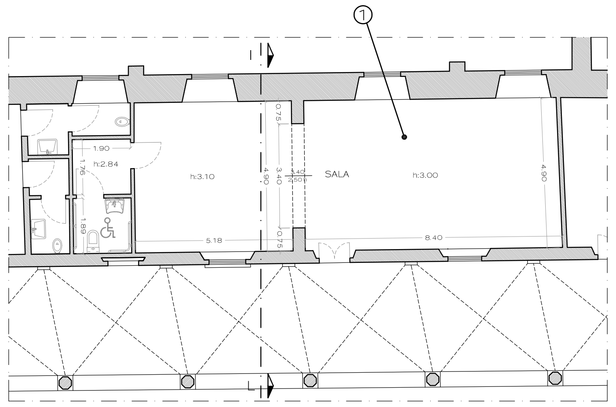

STRALCIO PIANTA PIANO TERRA
Scala 1: 100

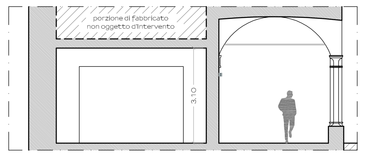

SEZIONE I-L
Scala 1:100

AREA D'INTERVENTO: CORTE

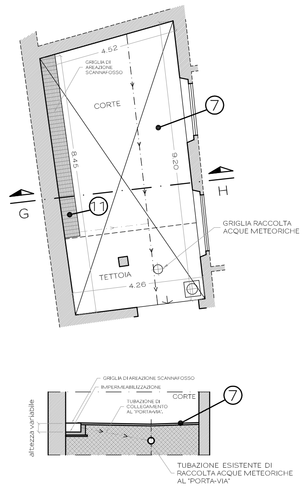

LEGENDA
-MATERIALI DI PROGETTO-

- AREA DI INTERVENTO INGRESSO E NUOVA PORTINERIA
- AREA DI INTERVENTO CORTE
- AREA DI INTERVENTO "SALA"

1. Pavimentazione in cotto
2. Muretto in pietra serena
3. Colonne in pietra serena
4. Intonaco (rinnovato lì dove necessita) con tinteggiautra del colore originario coma da foto n.6
5. Balza tinteggiata come da colori originari (tipo grigio pietra serena)
6. annullata
7. Lastricato in pietra
8. Infisso in ferro battuto e vetro anti-sfondamento
9. corpo illuminante di colore grigio tipo pietra serena (dimensioni 10x10x20cm) con luce proiettata verso l'alto e verso il basso (nuovo imp. di illuminazione)
10. Cancello di recupero in fero battuto ad ante apribili
11. Griglia in ferro battuto per areazione e raccolta acque piovane

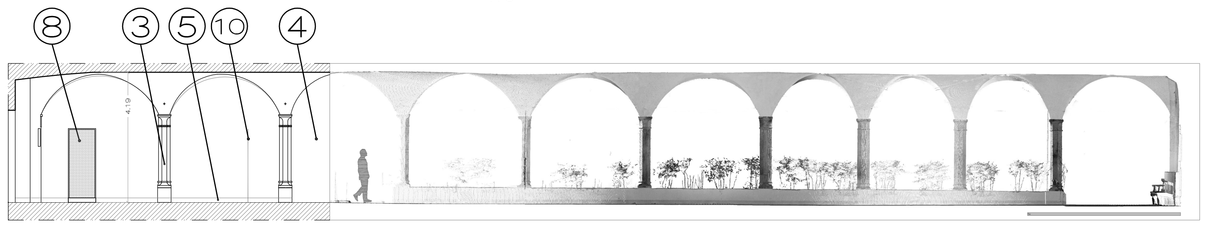

SEZIONE A-B CON VISTA INTERA DEL LOGGIATO
Scala 1: 100

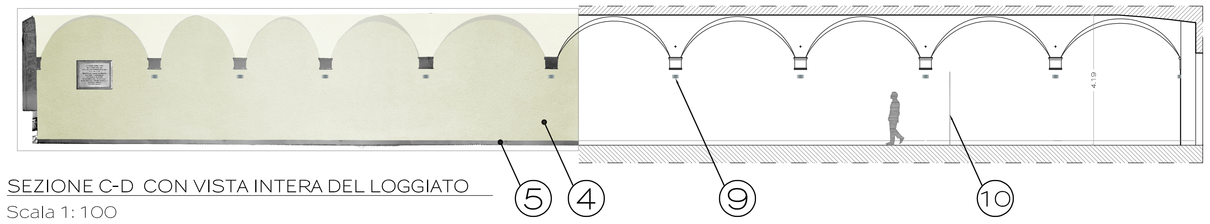

SEZIONE C-D CON VISTA INTERA DEL LOGGIATO
Scala 1: 100

PIANTA PIANO TERRA
Scala 1: 200

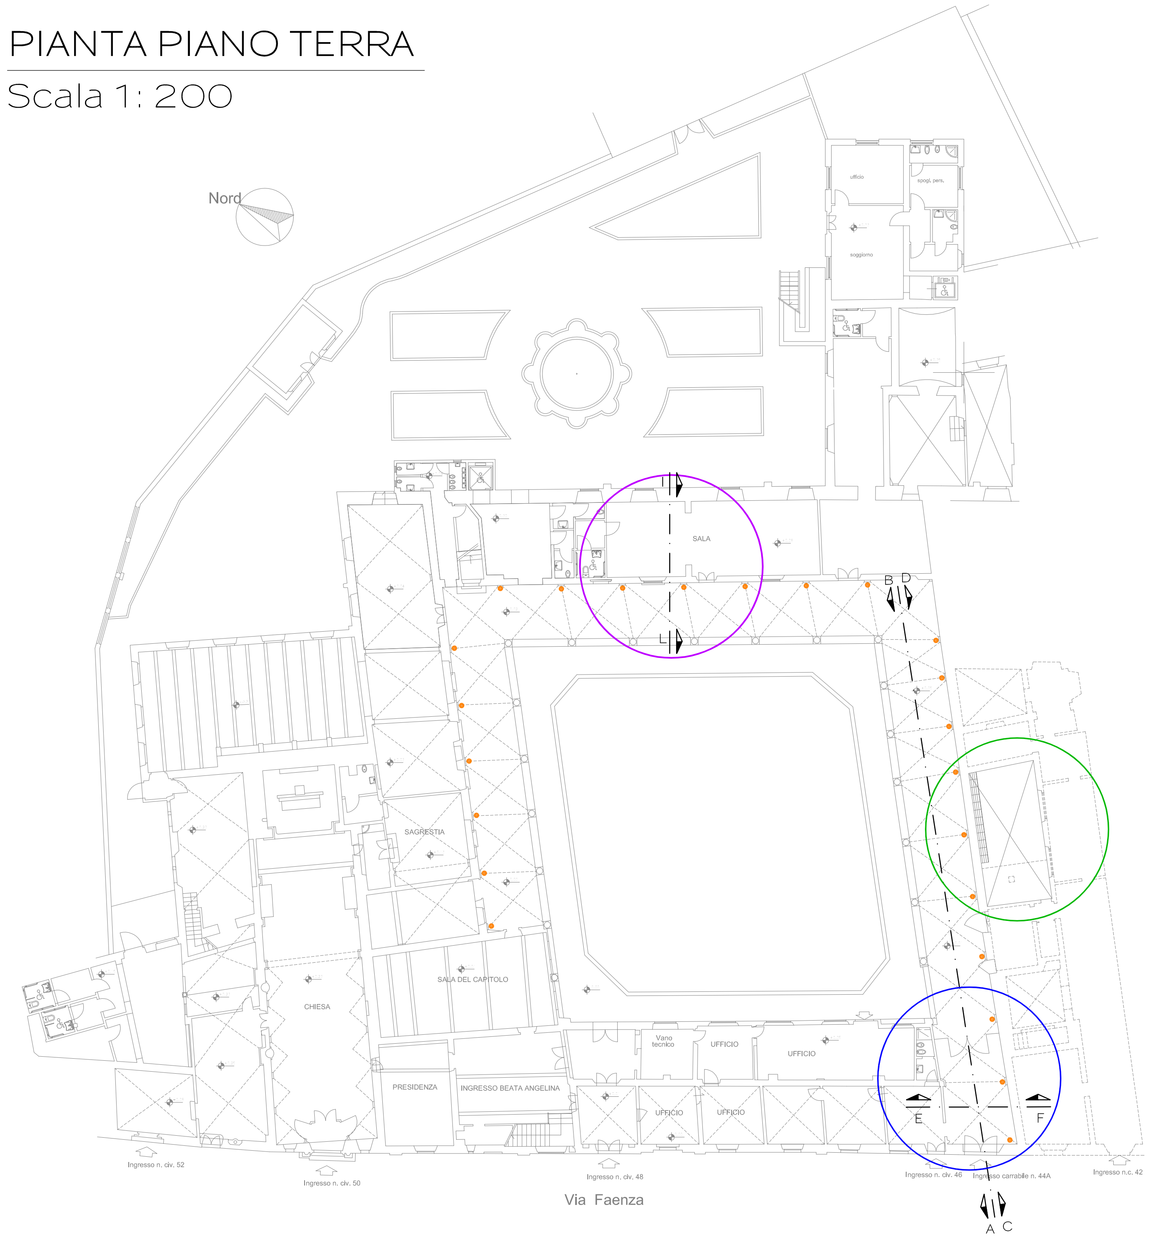

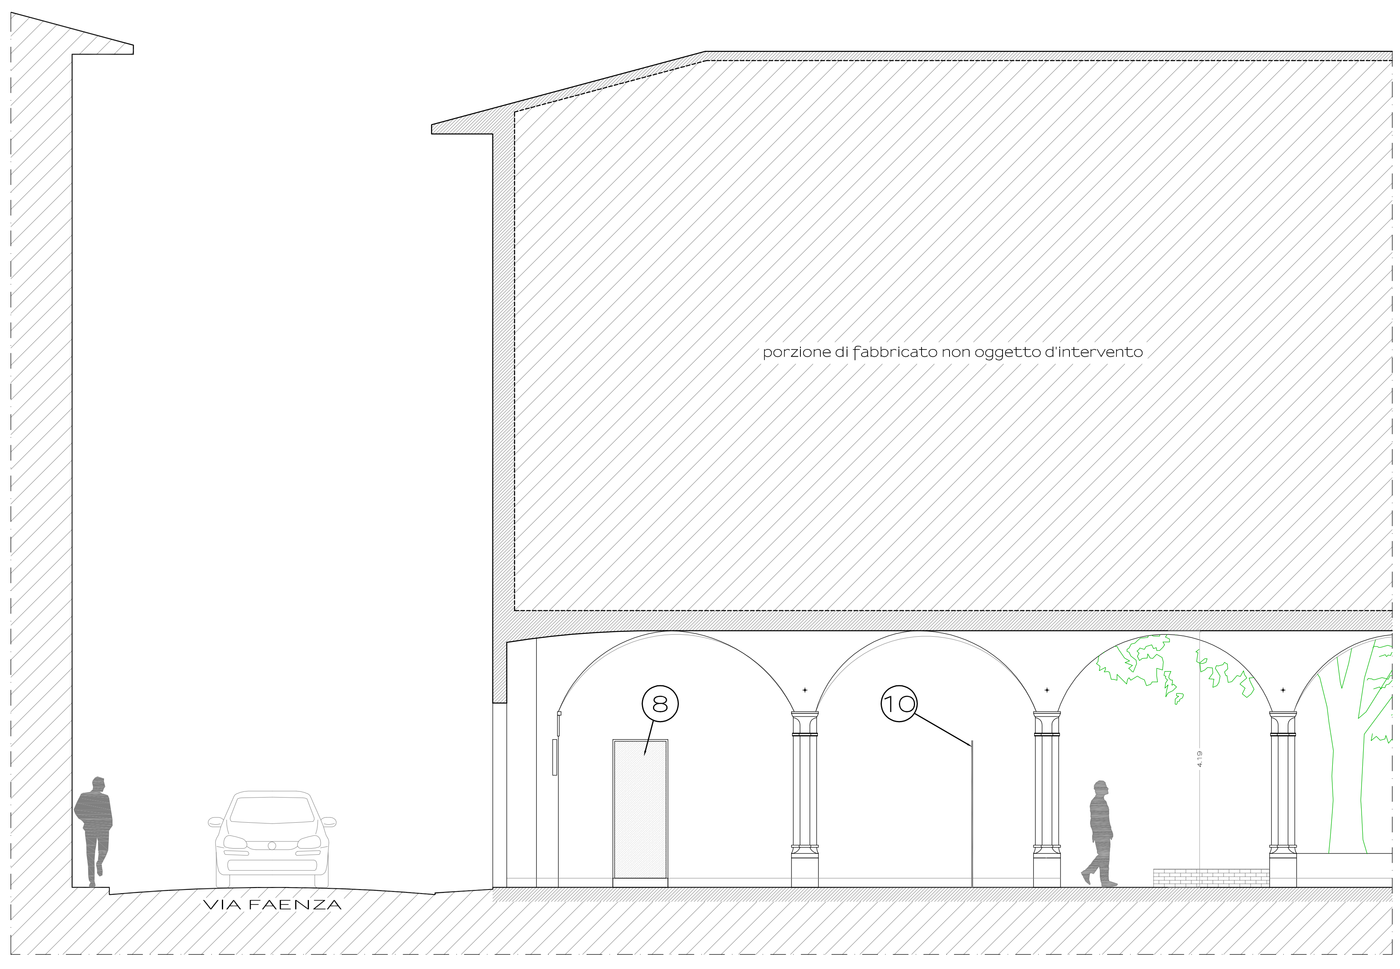

STRALCIO SEZIONE A-B
Scala 1: 50

SEZIONE E-F
Scala 1: 50

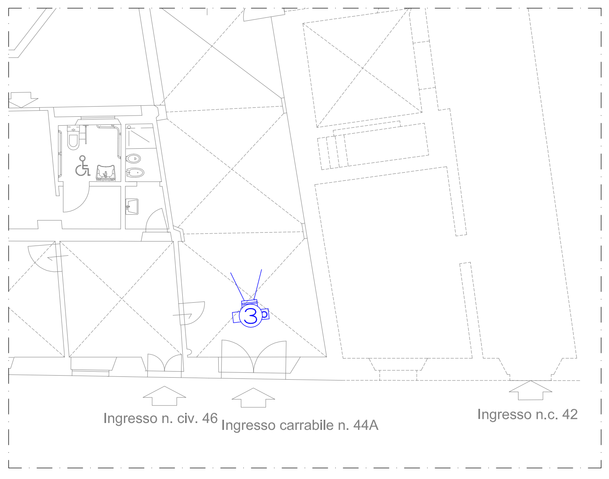

STRALCIO PLANIMETRICO CON PUNTO DI RIPRESA FOTOGRAFICO
Scala 1: 100

(FOTO N.3)

FOTO-INSERIMENTO
CANCELLO IN FERRO BATTUTO

COMUNE DI FIRENZE
Direzione Urbanistica - Ufficio Direzione Urbanistica

SEGNALAZIONE CERTIFICATA D'INIZIO ATTIVITA' EDILIZIA
ai sensi art.135 L.R.T. n.65/2014

AZIENDA PER I SERVIZI ALLA PERSONA - EDUCATORIO DI FULIGNO
ACCESSO FABBRICATO POSTO A FIRENZE IN VIA FAENZA n.c.44A

PARERI:

REALIZZAZIONE PORTINERIA AL N.C.44A E
NUOVA ILLUMINAZIONE DEL LOGGIATO

ARCH. AURELIO ARMENTANO
Via Giuseppe La Farina n. 14
50132 FIRENZE
Tel : 055 0112222
Fax : 0623322078
e-mail : info@studioarmentano.eu

Proprietà e Richiedente:

MONTEDOMINI
Il servizio pubblico alla persona

ASP FIRENZE MONTEDOMINI
Via de' Malcontenti n.c.6 - 50122 Firenze
info@montedomini.net C.F: 80001110487 Partita IVA: 03297220489

TAVOLA N° 3

TITOLO TAVOLA: STATO DI PROGETTO

CONTENUTO TAVOLA: PIANTA PIANO TERRA (1:200) , STRALCIO PIANTA PIANO TERRA (1:100), STRALCIO PIANTA CORTE AL n.c.42 (1:100) , SEZIONE A-B (1:100) , SEZIONE C-D (1:100) , STRALCIO SEZIONE A-B (1:50), SEZIONE E-F (1:50), SEZIONE G-H (1:100), SEZIONE I-L (1:100), FOTO-INSERIMENTO DEL CANCELLO, LEGENDA MATERIALI DI PROGETTO

LA COMMITTENZA
(Il Legale Rappresentante)
Dott. Emanuele PELLICANO'

IL TECNICO
Arch. Aurelio ARMENTANO

STATO DI PROGETTO

DATA	COMM.	NOME FILE	AMB. SOFT.	SCALA
FEBBRAIO 2017	001	SCIA_montedomini_fuligno_accesso nc44a_01.dwg	IDM Cad 2011	1:50-1:100-1:200

COMMESSA	OPERA	PROGETTAZIONE	ARGOMENTO	REVISIONE	ELABORATO
001	EDIL	PD	A	1	3

COMMITTENTE		COMUNE		AUSL		GENIO CIVILE		COMANDO VV.F.		SOPRINTENDENZA	
N° COPIE	Trasmissione	N° COPIE	Trasmissione	N° COPIE	Trasmissione	N° COPIE	Trasmissione	N° COPIE	Trasmissione	N° COPIE	Trasmissione