# STATO SOVRAPPOSTO

AREA D'INTERVENTO:
INGRESSO E NUOVA PORTINERIA




AREA D'INTERVENTO: NUOVA SALA




STRALCIO PIANTA PIANO TERRA
Scala 1: 100

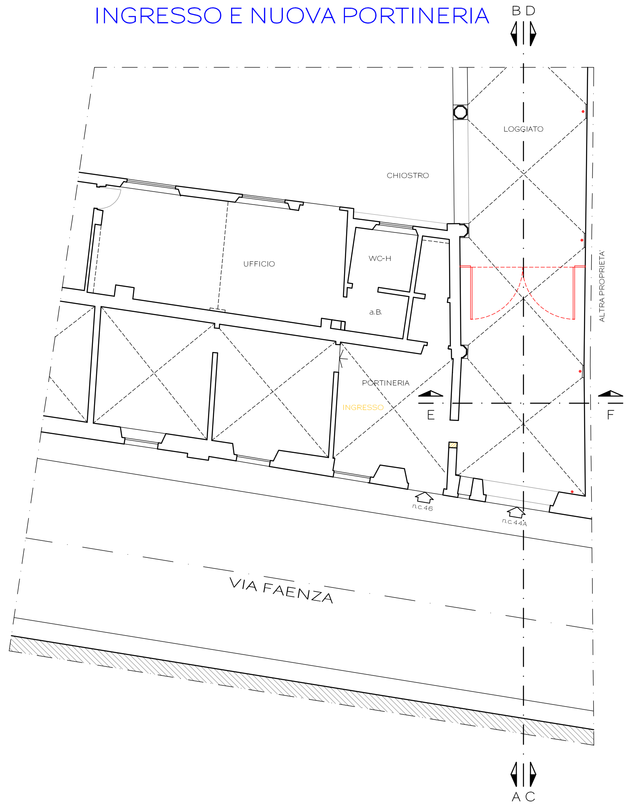


SEZIONE I-L
Scala 1:100

AREA D'INTERVENTO: CORTE

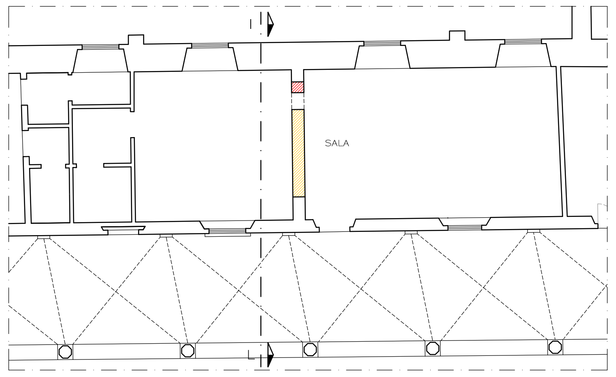


STRALCIO PIANTA
CORTE (al n.c.42)
Scala 1:100

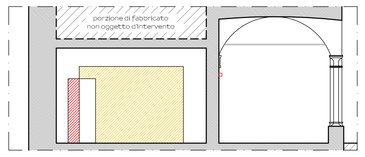


SEZIONE G-H
Scala 1:100

## PIANTA PIANO TERRA
Scala 1: 200

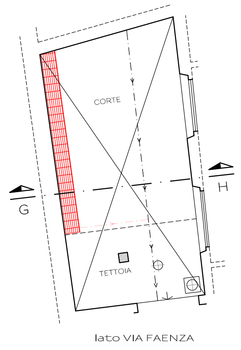




SEZIONE A-B CON VISTA INTERA DEL LOGGIATO
Scala 1: 100

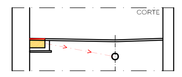

SEZIONE C-D CON VISTA INTERA DEL LOGGIATO
Scala 1: 100




## STRALCIO SEZIONE A-B
Scala 1: 50

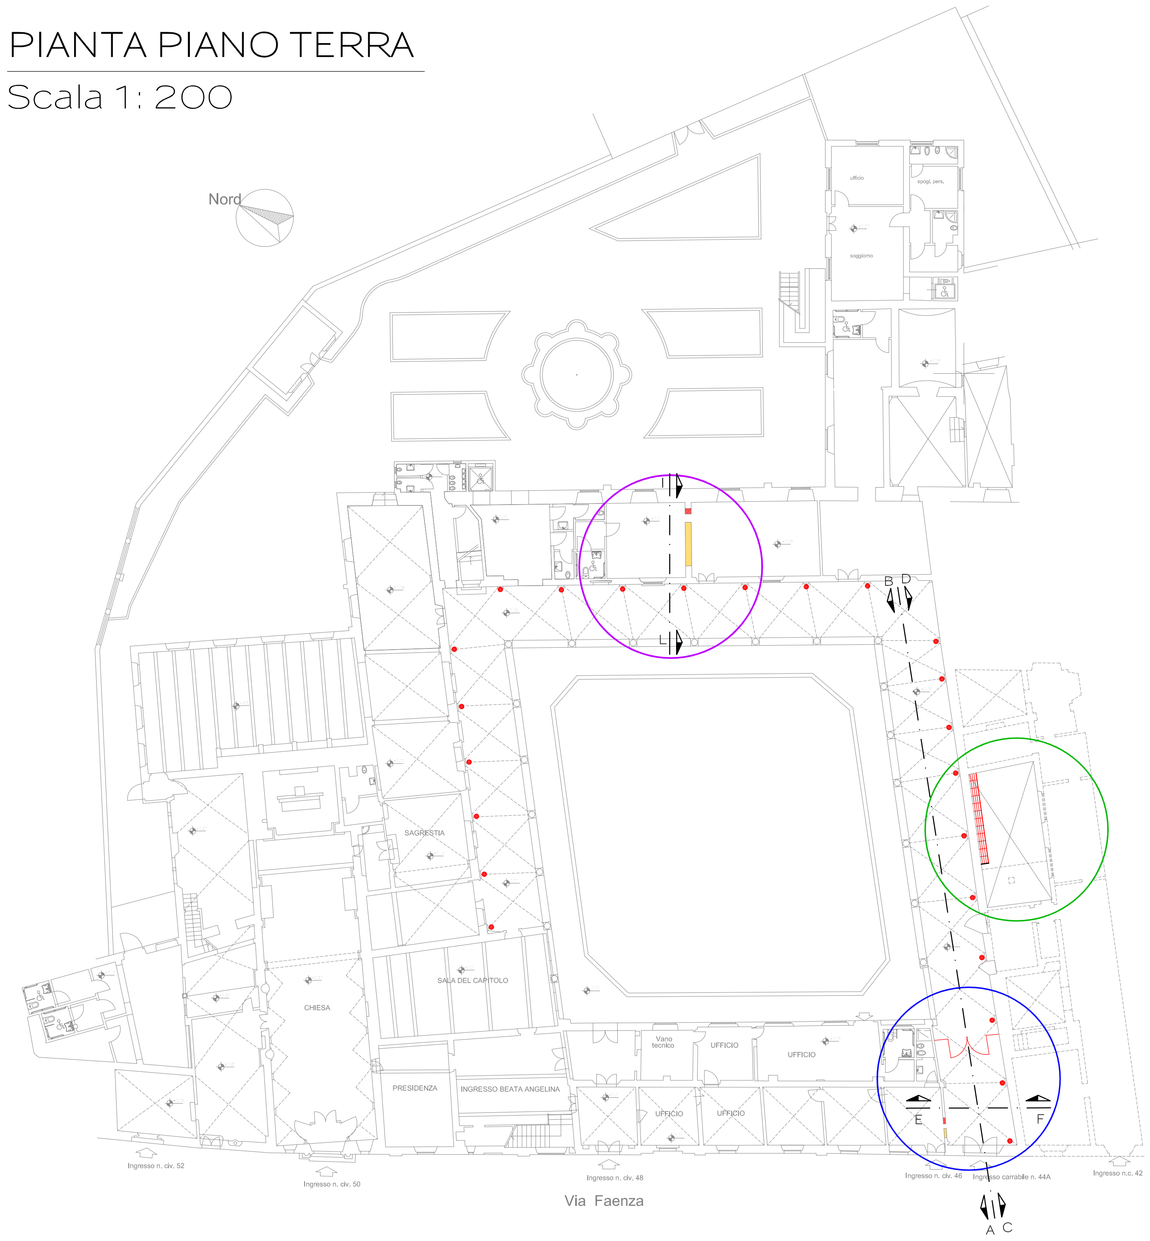

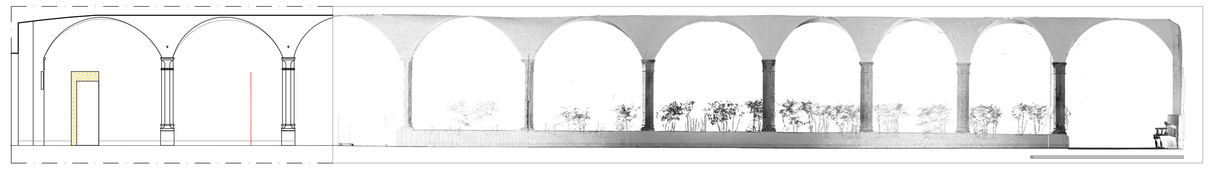
## SEZIONE E-F
Scala 1: 50
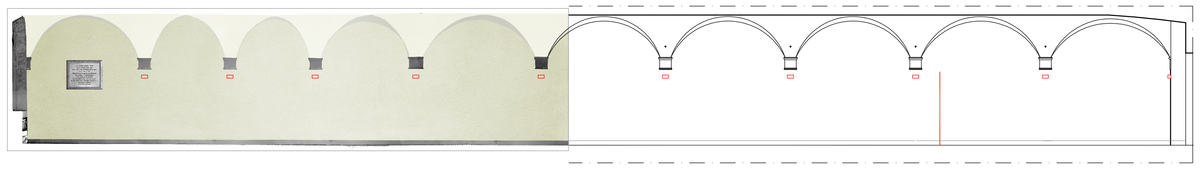
# COMUNE DI FIRENZE
Direzione Urbanistica - Ufficio Direzione Urbanistica

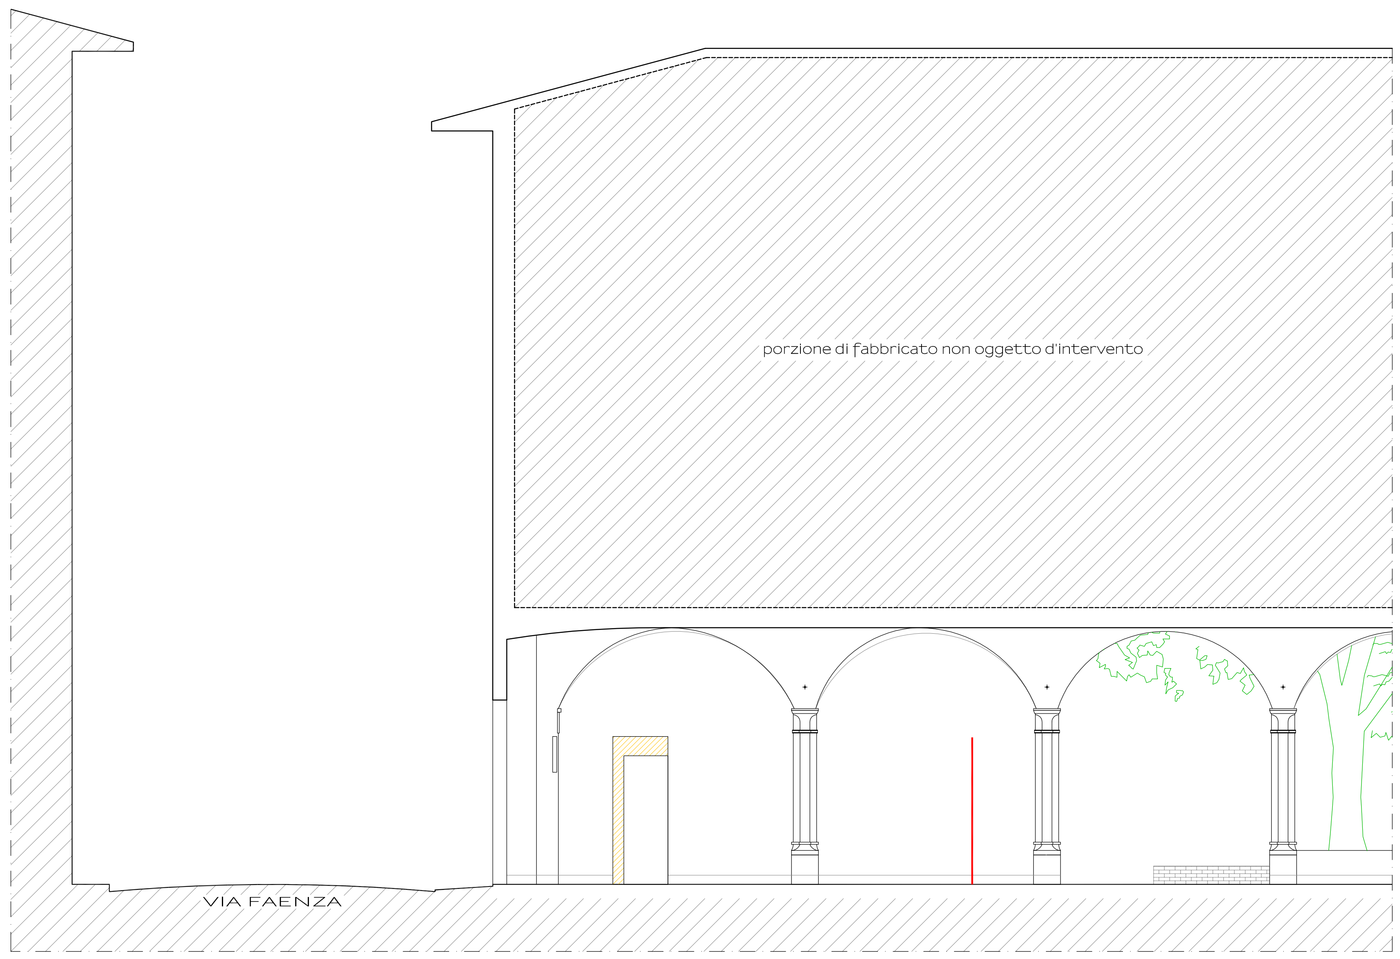**SEGNALAZIONE CERTIFICATA D'INIZIO ATTIVITA' EDILIZIA**
ai sensi art.135 L.R.T. n.65/2014

AZIENDA PER I SERVIZI ALLA PERSONA - EDUCATORIO DI FULIGNO
ACCESSO FABBRICATO POSTO A FIRENZE IN VIA FAENZA n.c.44A

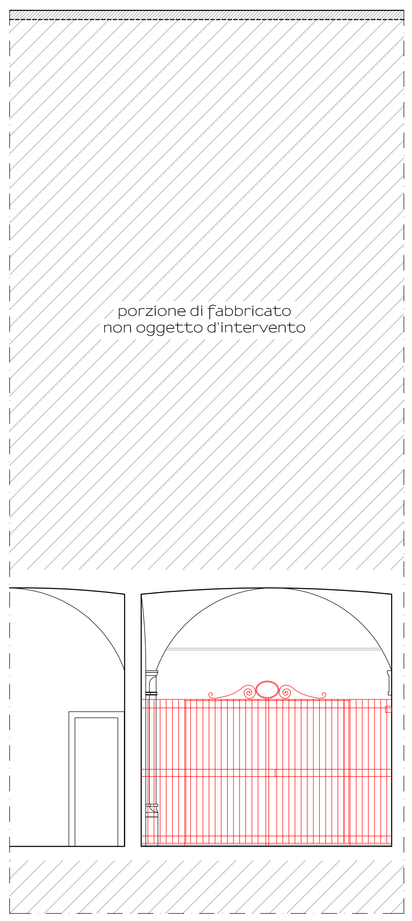PARERI:

REALIZZAZIONE PORTINERIA AL N.C.44A E
NUOVA ILLUMINAZIONE DEL LOGGIATO


ARCH. AURELIO ARMENTANO
Via Giuseppe La Farina n. 14
50132 FIRENZE
Tel : 055 0112222
Fax : 06233222078
e-mail : info@studioarmentano.eu


Proprietà e Richiedente:

MONTEDOMINI
azienda pubblica servizi alla persona

ASP FIRENZE MONTEDOMINI
Via de' Malcontenti n.c.6 - 50122 Firenze
info@montedomini.net C.F: 80001110487 Partita IVA: 03297220489

TAVOLA N° 4

TITOLO TAVOLA: STATO DI PROGETTO

CONTENUTO TAVOLA: PIANTA PIANO TERRA (1:200) , STRALCIO PIANTA PIANO TERRA (1:100) , SEZIONE A-B (1:100) , SEZIONE C-D (1:100) ,STRALCIO SEZIONE A-B (1:50), SEZIONE E-F (1:50), SEZIONE G-H (1:100), SEZIONE I-L (1:100)

LA COMMITTENZA
(Il Legale Rappresentante)
**Dott. Emanuele PELLICANO'**

IL TECNICO
**Arch. Aurelio ARMENTANO**

STATO SOVRAPPOSTO

| DATA | COMM. | NOME FILE | AMB. SOFT. | SCALA |
|---|---|---|---|---|
| FEBBRAIO 2017 | 001 | SCIA_montedomini_fulgno_accesso nc44a_01.dwg | IDM Cad 2011 | 1:50-1:100-1:200 |

| COMMESSA | OPERA | PROGETTAZIONE | ARGOMENTO | REVISIONE | ELABORATO |
|---|---|---|---|---|---|
| 001 | EDIL | PD | A | 1 | 4 |

| COMMITTENTE | | COMUNE | | AUSL | | GENIO CIVILE | | COMANDO VV.F. | | SOPRINTENDENZA | | | |
|---|---|---|---|---|---|---|---|---|---|---|---|---|---|
| N° COPIE | Trasmissione | N° COPIE | Trasmissione | N° COPIE | Trasmissione | N° COPIE | Trasmissione | N° COPIE | Trasmissione | N° COPIE | Trasmissione | | |