



FOTO N.1



FOTO N.2



FOTO N.3



FOTO N.4



FOTO N.5



FOTO N.6



FOTO N.8



FOTO N.9



FOTO N.10



FOTO N.11



FOTO N.12

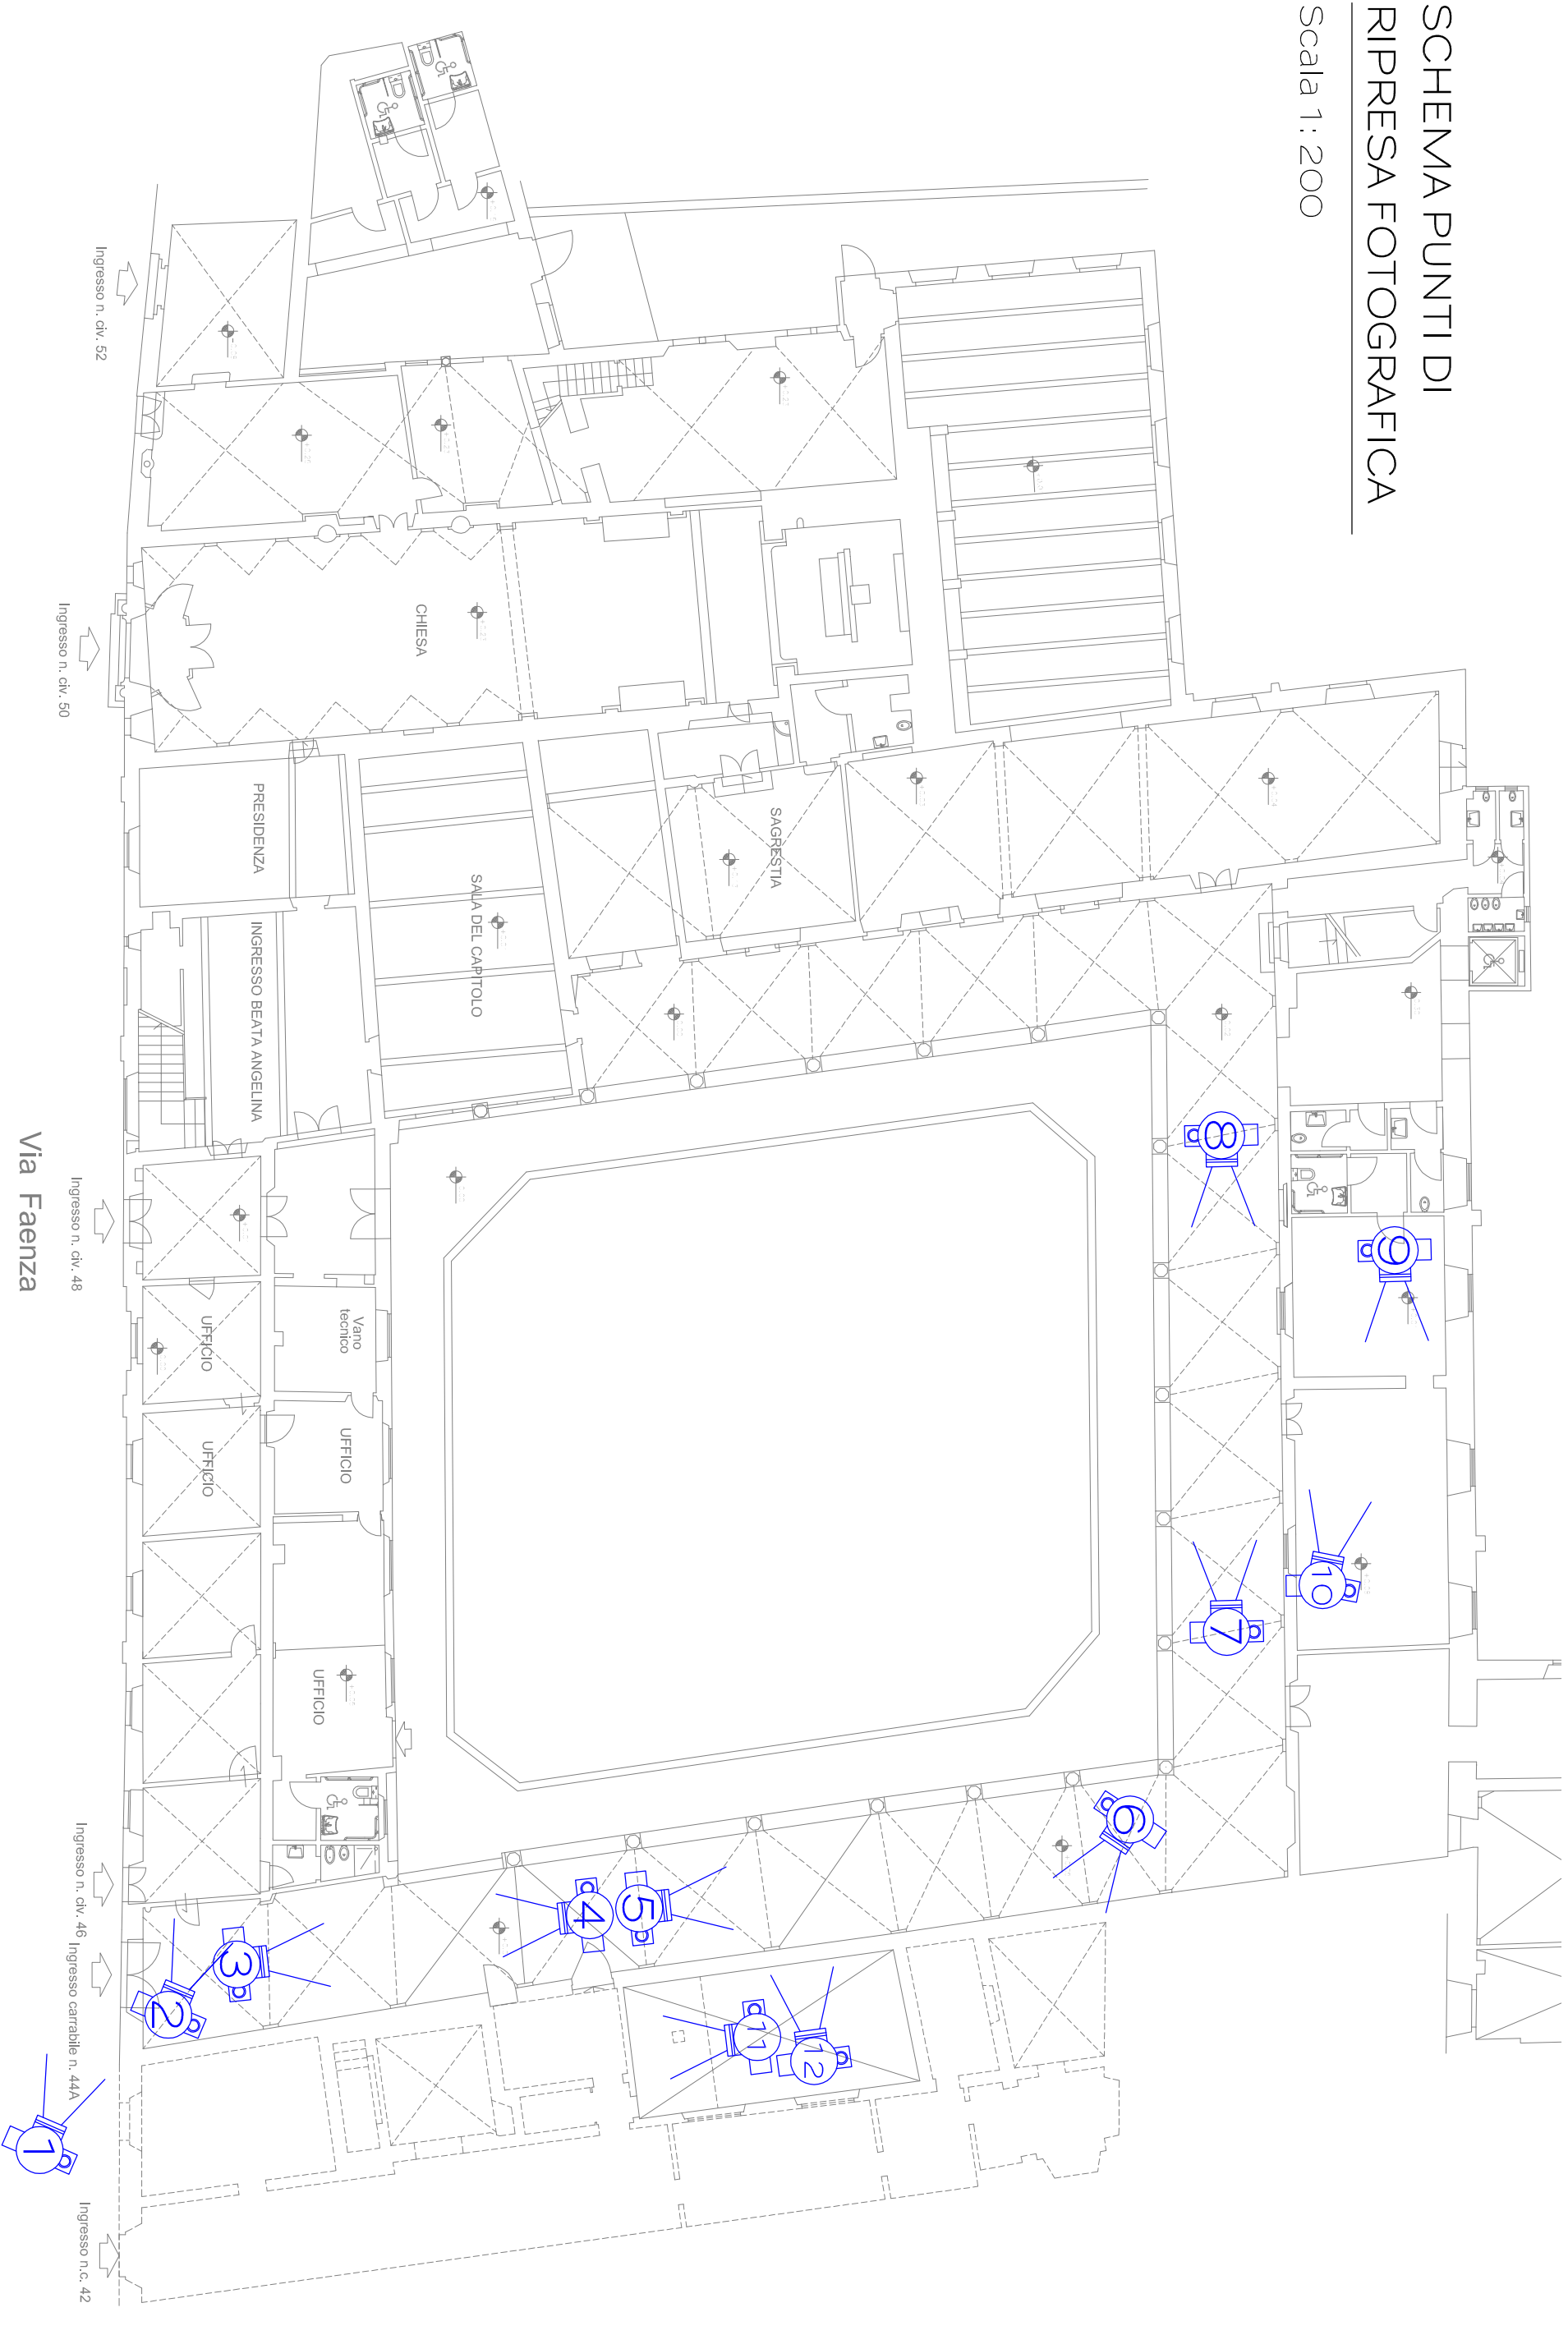


FOTO N.7



COMUNE DI FIRENZE

Direzione Urbanistica - Ufficio Direzione Urbanistica

SEGNALAZIONE CERTIFICATA D'INIZIO ATTIVITA' EDILIZIA

ai sensi art. 135 L.R.T. n.65/2014

AZIENDA PER I SERVIZI ALLA PERSONA - EDUCATORIO DI FULIGNO
ACCESSO FABBRICATO POSTO A FIRENZE IN VIA FAENZA N.C.44A

PONENTE: REALIZZAZIONE PORTINERIA AL N.C.44A E
NUOVA ILLUMINAZIONE DEL LOGGIATO

PROPRIETA' E RICHIEDENTE:
ARCH. AURELIO ARMENTANO
Via Giuseppe La Farina n. 14
50132 FIRENZE
Tel.: 055 012222
Fax: 0523322078
e-mail: info@studiodamentano.eu

ASP FIRENZE MONTEDOMINI
Via de' Malcontenti n.c.6 - 50122 Firenze
info@montedomini.net C.F.: 80001110487 Partita IVA: 03297220489

TAVOLA N° 5

TITOLO TAVOLA

STATO ATTUALE - DOCUMENTAZIONE FOTOGRAFICA

CONTENUTO TAVOLA

FOTODOCUMENTAZIONE E SCHEMA DEI PUNTI DI RIPRESA

LA COMMITTENZA IL TECNICO

(Il Legale Rappresentante)
Dott. Emanuele PELLICANO' **Arch. Aurelio ARMENTANO**

STATO ATTUALE

DATA	COMM.	NOME FILE	ANS. SOFT	SCALA
FEBBRAIO 2017	001	SCA_montedomini_fuligno_jacossa ro44a_01.dwg	IDM CAD 2011	1:200

001	EDIL	PD	A	1	5
COMMITTENTE	OPERA	PROGETTAZIONE	ASSEGNO	REVISIONE	ELABORATO
N° COPIE	Traduzione N° COPIE	Traduzione N° COPIE	Traduzione N° COPIE	Traduzione N° COPIE	Traduzione N° COPIE