

INQUADRAMENTO TERRITORIALE



COMUNE DI FIRENZE

Direzione Urbanistica - Ufficio Direzione Urbanistica

SEGNALAZIONE CERTIFICATA D'INIZIO ATTIVITA' EDILIZIA

ai sensi art.135 L.R.T. n.65/2014

|   |                                                                           |
|---|---------------------------------------------------------------------------|
| AZIENDA PER I SERVIZI ALLA PERSONA - EDUCATORIO DI FULIGNO<br>ACCESSO FABBRICATO POSTO A FIRENZE IN VIA FAENZA n.c.44A |                                                                           |
| PARERI:   | REALIZZAZIONE PORTINERIA AL N.C.44A E<br>NUOVA ILLUMINAZIONE DEL LOGGIATO |

ARCH. AURELIO ARMENTANO  
Via Giuseppe La Farina n. 14  
50132 FIRENZE  
Tel : 055 0112222  
Fax : 06233222078  
e-mail : info@studioarmentano.eu



Montedomini  
azienda pubblica servizi alla persona

|                  |   |
|------------------|---|
| TAVOLA N° 1      | Proprietà e Richiedente:<br><br>ASP FIRENZE MONTEDOMINI<br>Via de' Malcontenti n.c.6 - 50122 Firenze<br>info@montedomini.net C.F.: 80001110487 Partita IVA: 03297220489 |
| TITOLO TAVOLA    | INQUADRAMENTO TERRITORIALE   |
| CONTENUTO TAVOLA | ESTRATTO DI MAPPA CATASTALE<br>ESTRATTO DI REGOLAMENTO URBANISTICO APPROVATO                                                                                            |

LA COMMITTENZA

(Il Legale Rappresentante)  
**Dott. Emanuele PELLICANO'**


IL TECNICO

**Arch. Aurelio ARMENTANO**


|               |       |                                               |              |        |
|---------------|-------|-----------------------------------------------|--------------|--------|
| STATO ATTUALE |       |                                               |              |        |
| DATA          | COMM. | NOME FILE                                     | AMB. SOFT.   | SCALA  |
| FEBBRAIO 2017 | 001   | SCIA_montedomini_fuligno_accesso noc4a_01.dwg | IDM Cad 2011 | 1:1000 |

|          |       |               |           |           |           |
|----------|-------|---------------|-----------|-----------|-----------|
| 001      | EDIL  | PD            | A         | 1         | 1         |
| COMMESSA | OPERA | PROGETTAZIONE | ARGOMENTO | REVISIONE | ELABORATO |

|             |                      |                      |                      |                      |                |
|-------------|----------------------|----------------------|----------------------|----------------------|----------------|
| COMMITTENTE | COMUNE               | AUSL                 | GENIO CIVILE         | COMANDO V.F.         | SOPRINTENDENZA |
| N° COPIE    | Trasmisione N° COPIE | Trasmisione N° COPIE | Trasmisione N° COPIE | Trasmisione N° COPIE | Trasmisione    |

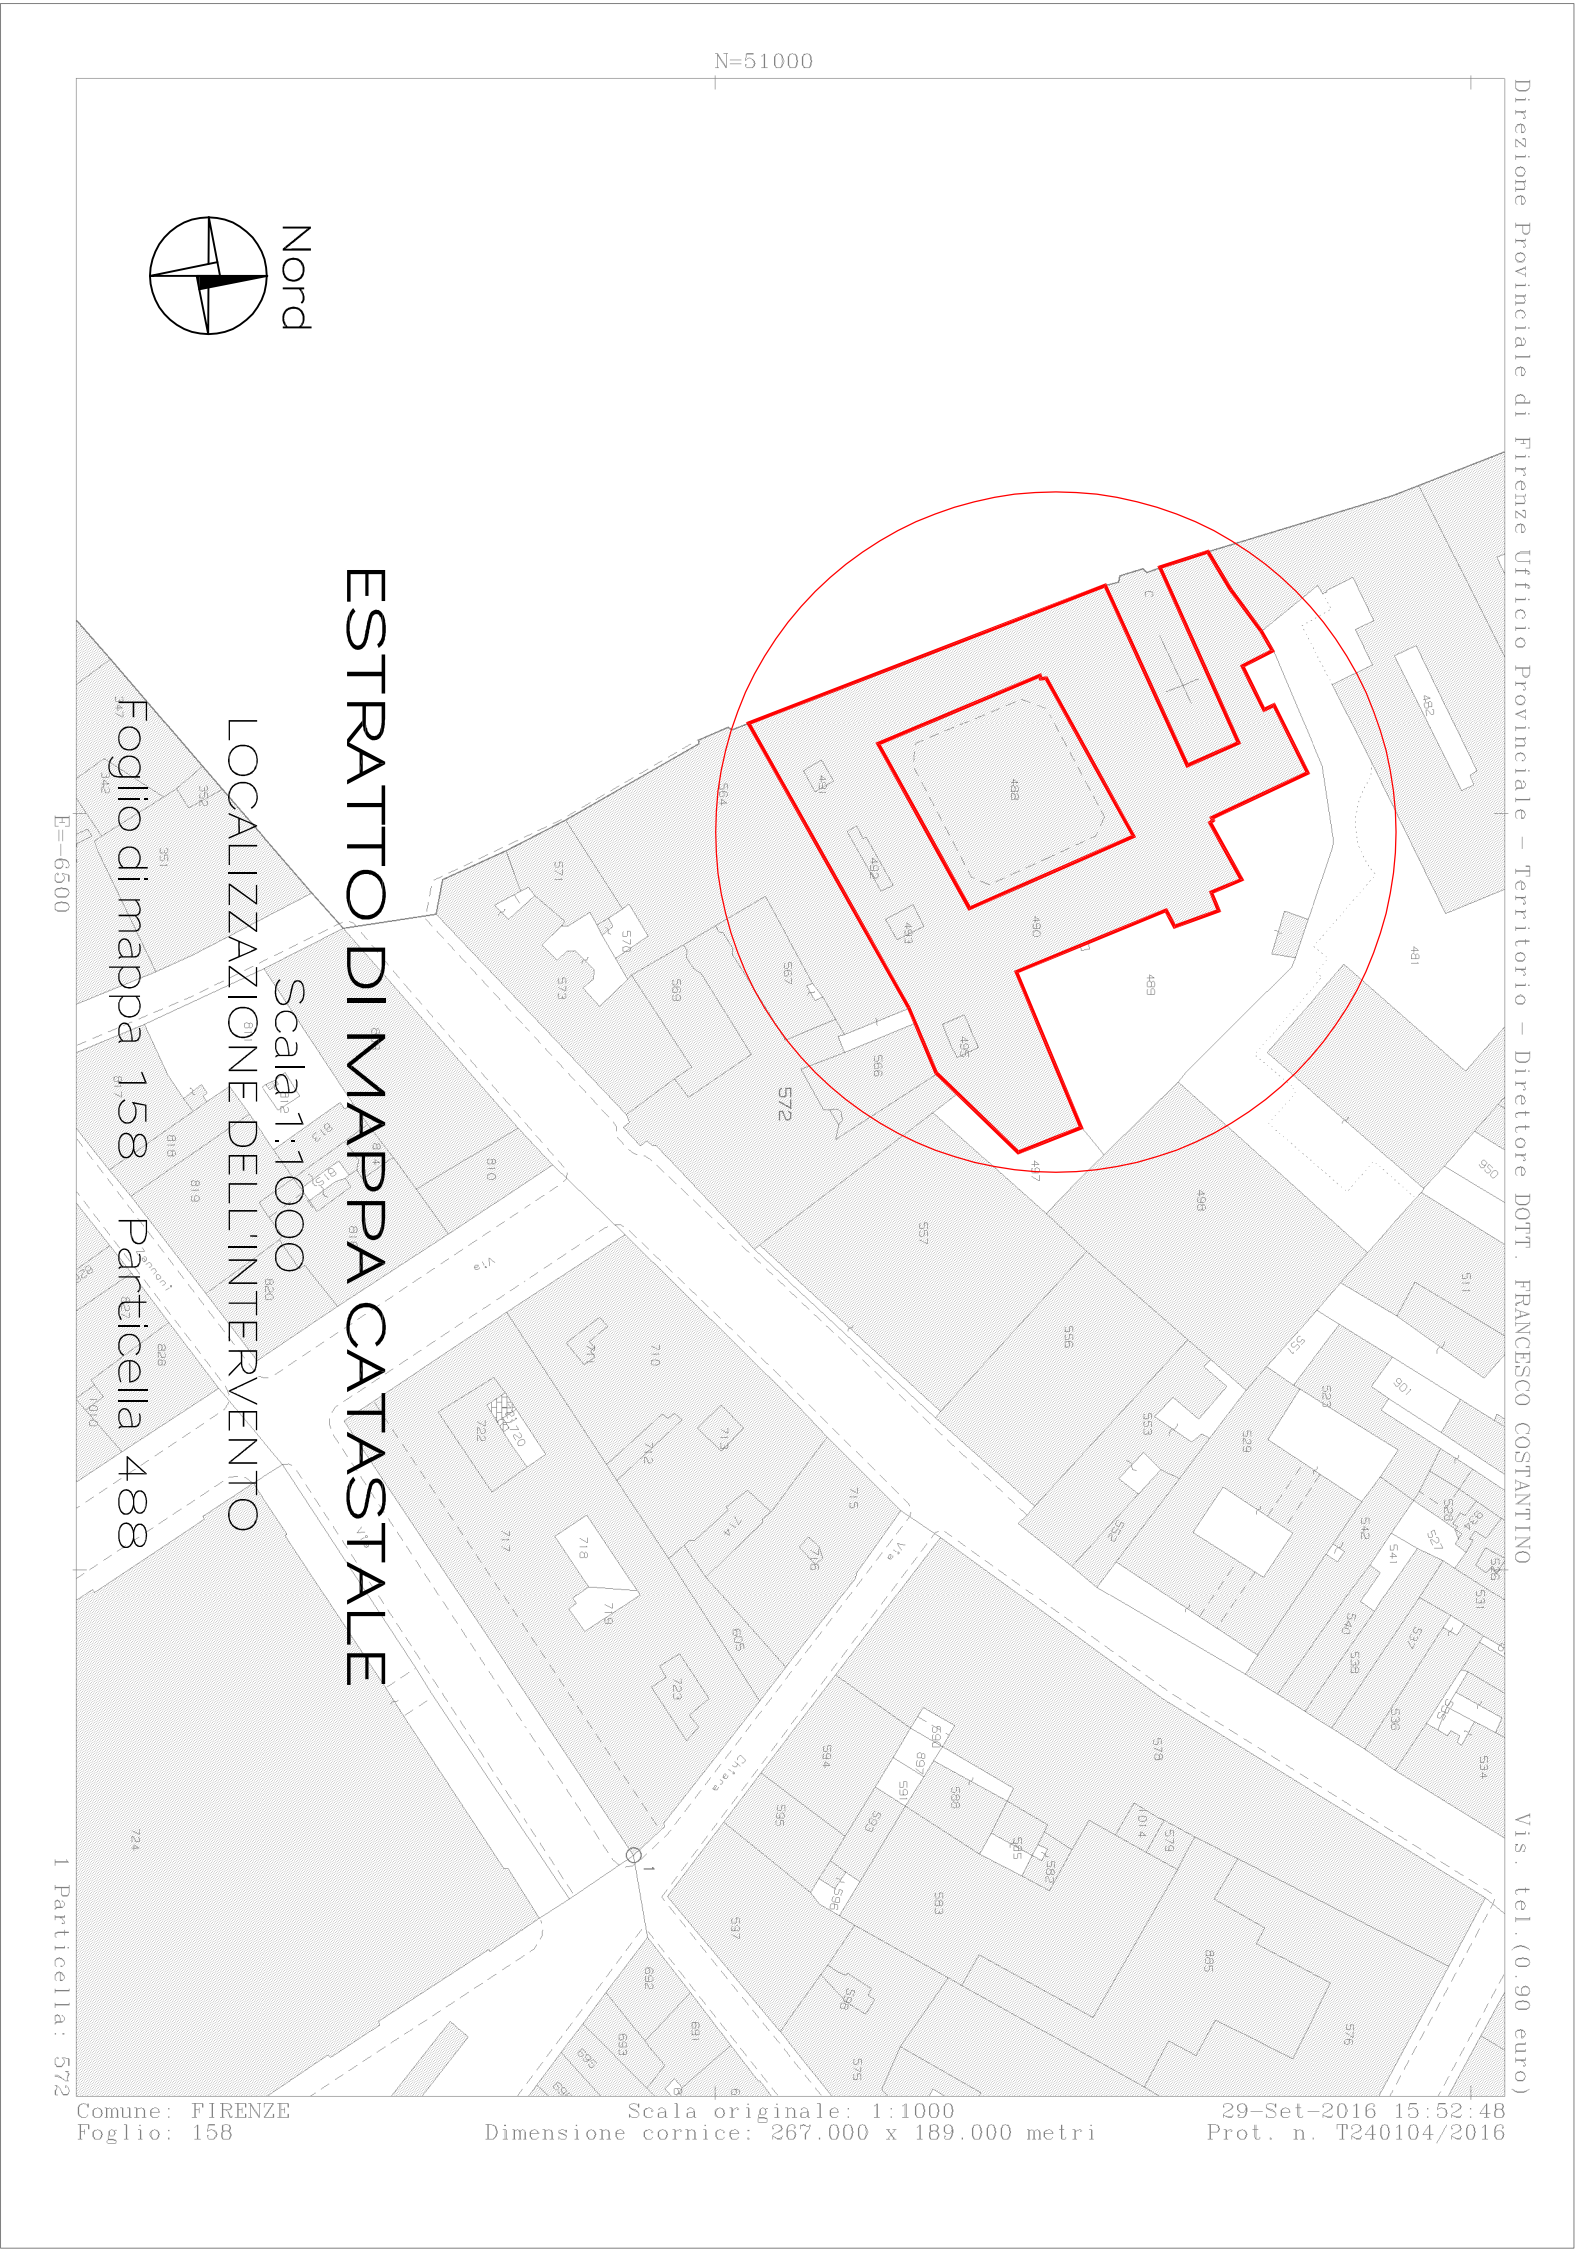

ESTRATTO DI REGOLAMENTO URBANISTICO APPROVATO

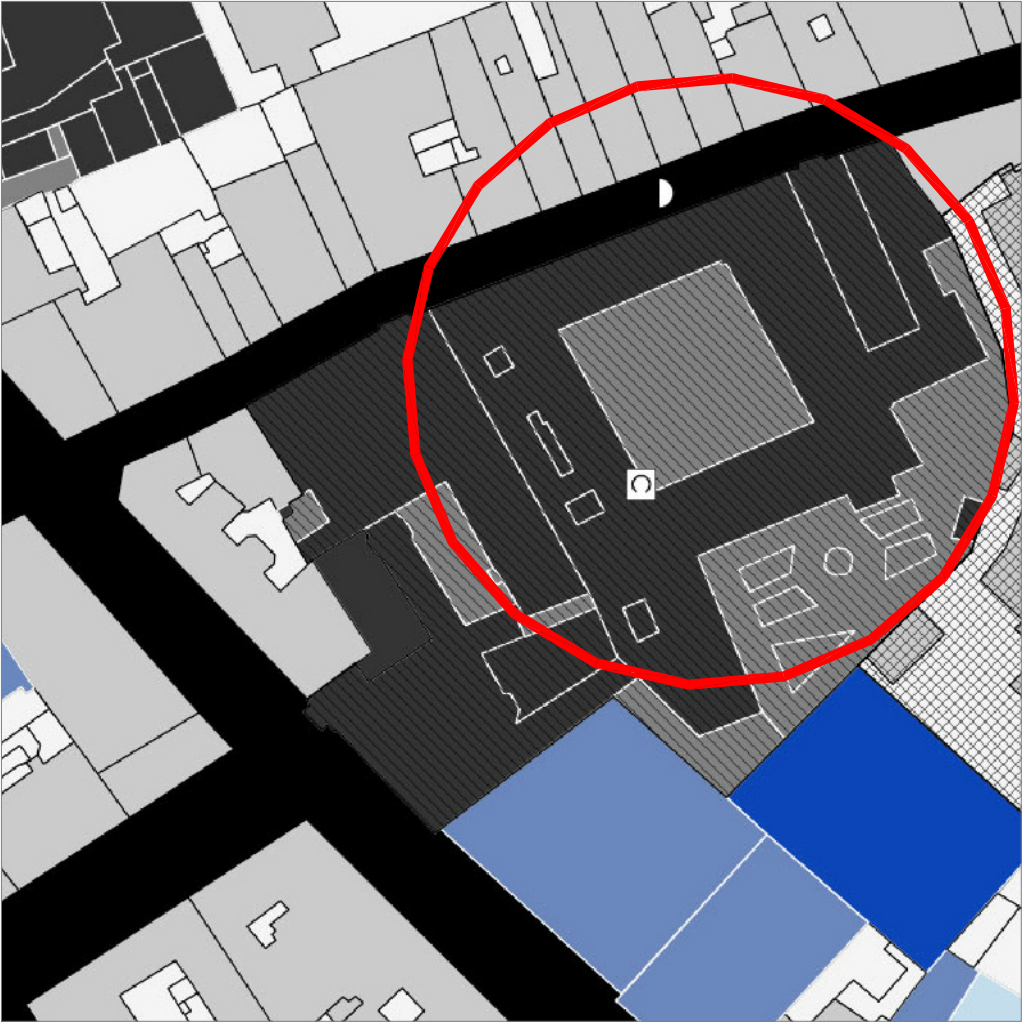

Scala 1:1000

Sub-sistemi e ambiti  
descrizione: ambito del nucleo storico (zona A).

Classificazione: emergenze di valore storico architettonico - beni culturali - spazio edificato.

Aree per servizi pubblici e privati di uso pubblico.

Descrizione: spazi e servizi privati di uso pubblico.