


Superficie RSA 1 piano terra	750 mq circa
piano ammezzato	665 mq circa
superficie netta totale	1415 mq circa
Volume totale RSA1	4605 mc circa

Via Thouar

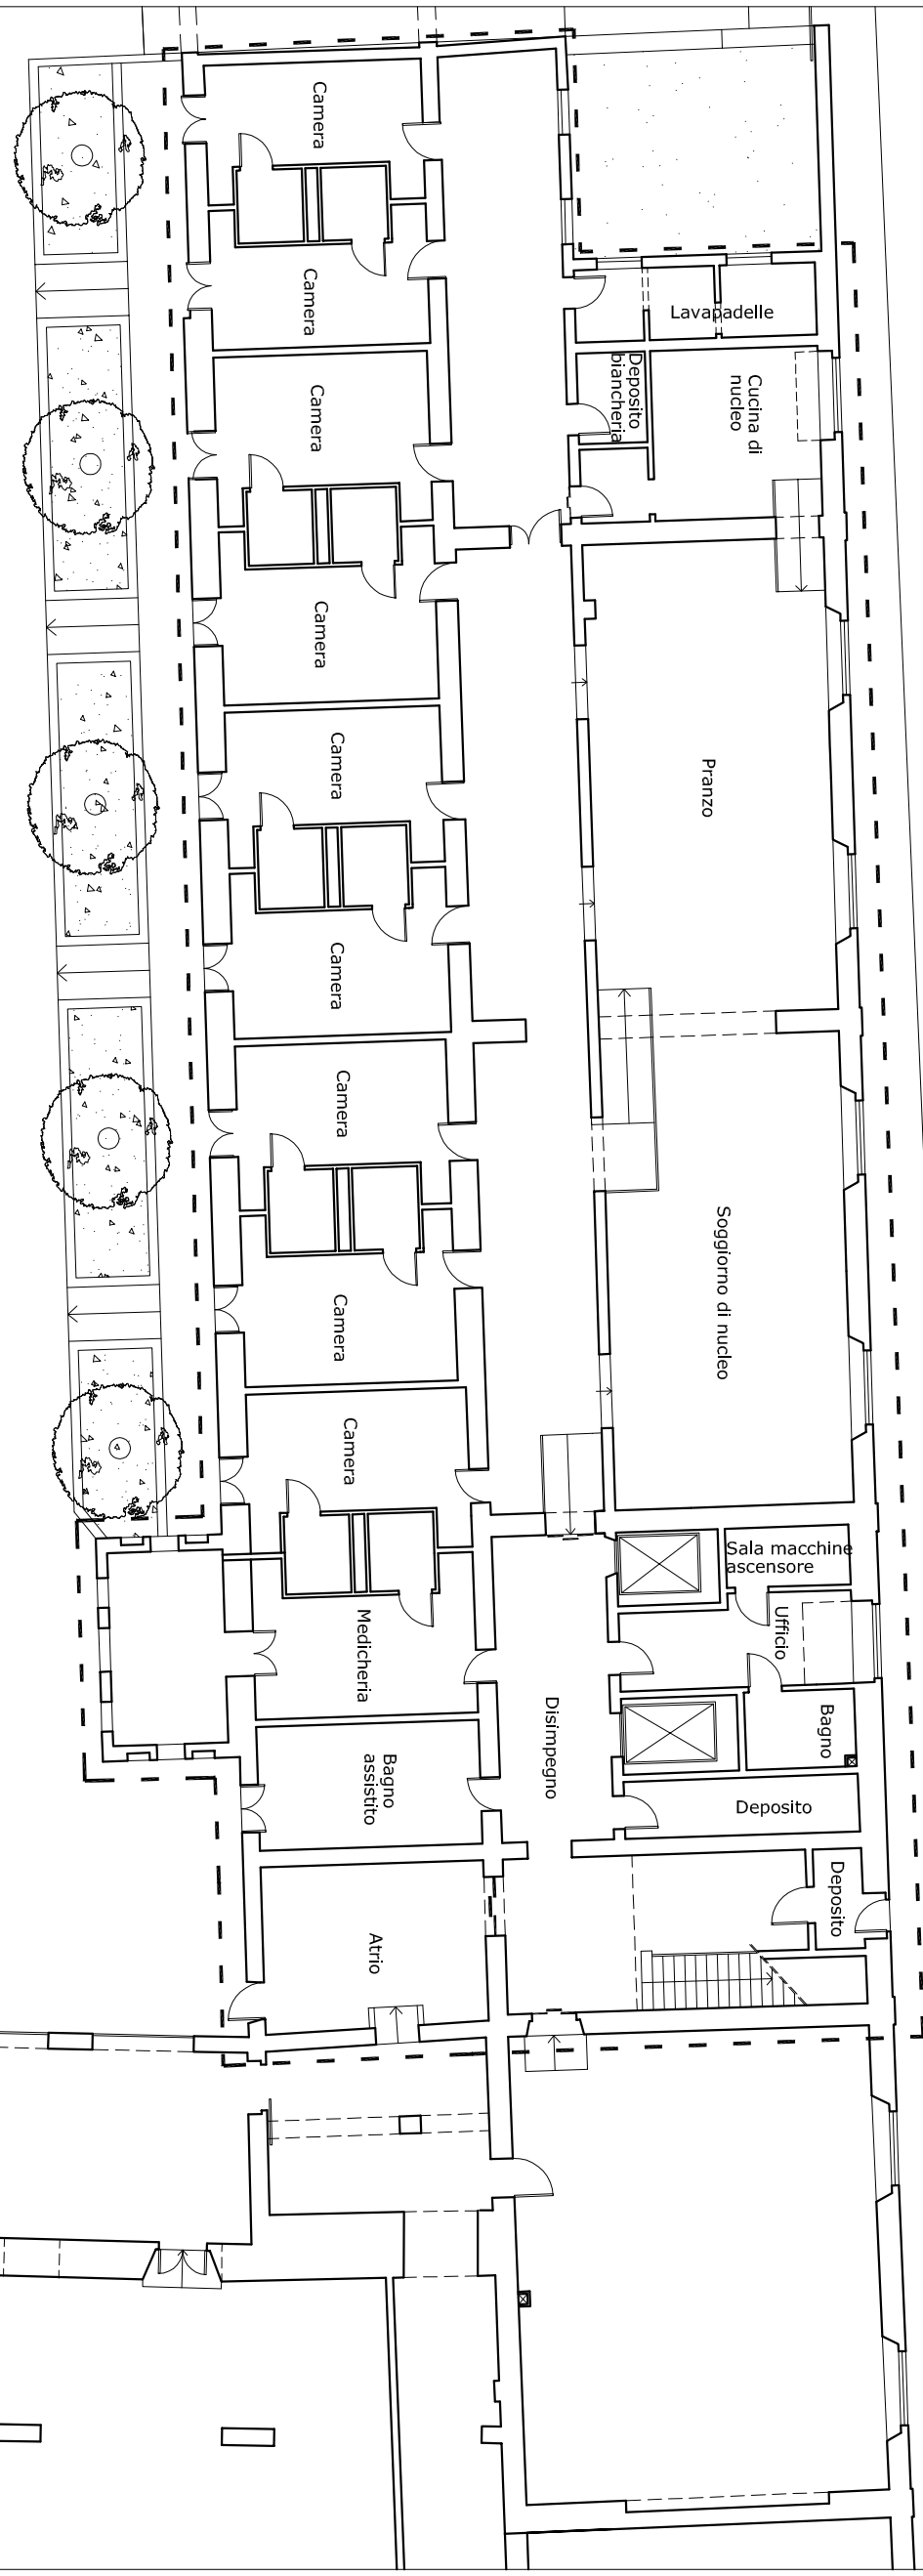

**A.S.P. MONTEDOMINI**  
 Azienda pubblica di Servizi alla Persona  
 Via de' Malcontenti, 6 - Firenze

Luglio 2008  
 RSA 1 - piano terra  
 Scala 1:200