STATO ATTUALE

AREA D'INTERVENTO:
INGRESSO E NUOVA PORTINERIA

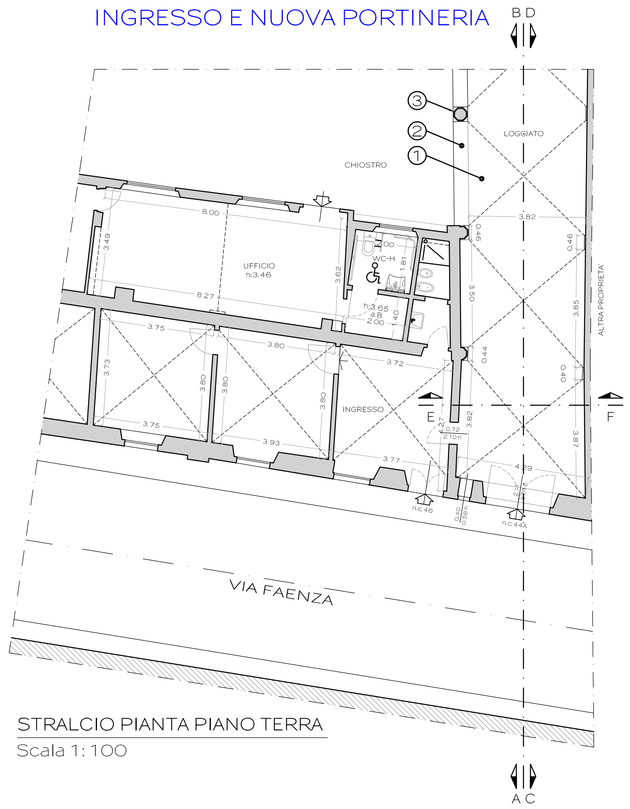

STRALCIO PIANTA PIANO TERRA
Scala 1: 100

AREA D'INTERVENTO: "SALA"

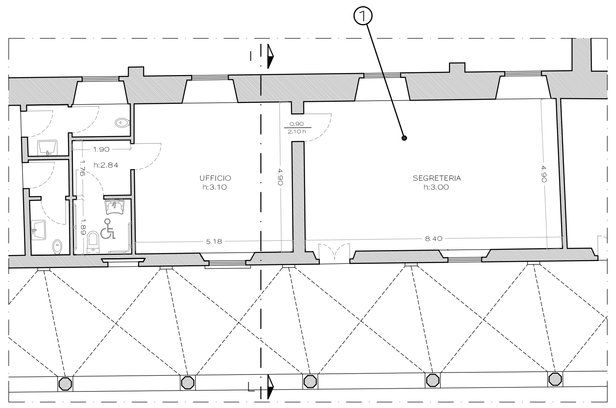

STRALCIO PIANTA PIANO TERRA
Scala 1: 100

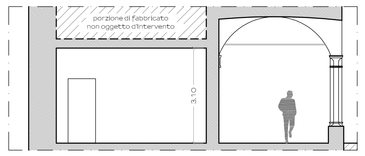

SEZIONE I-L
Scala 1:100

AREA D'INTERVENTO: CORTE

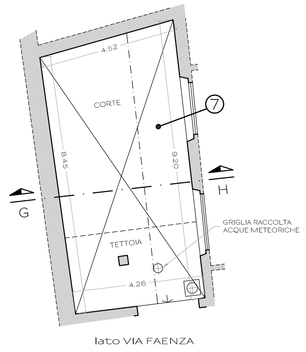

STRALCIO PIANTA
CORTE (al n.c.42)
Scala 1:100

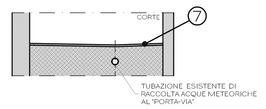

SEZIONE G-H
Scala 1:100

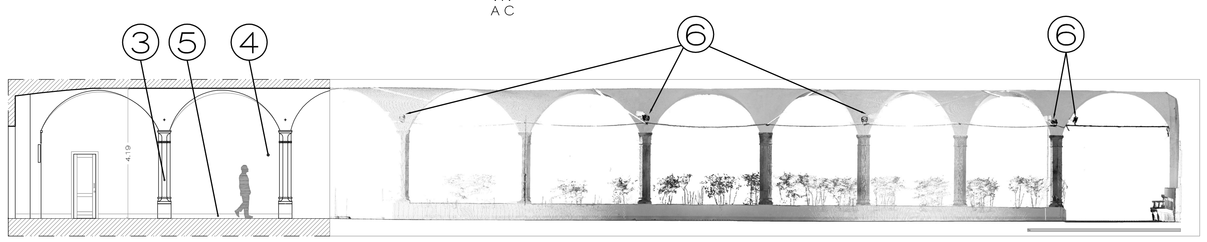

SEZIONE A-B CON VISTA INTERA DEL LOGGIATO
Scala 1: 100

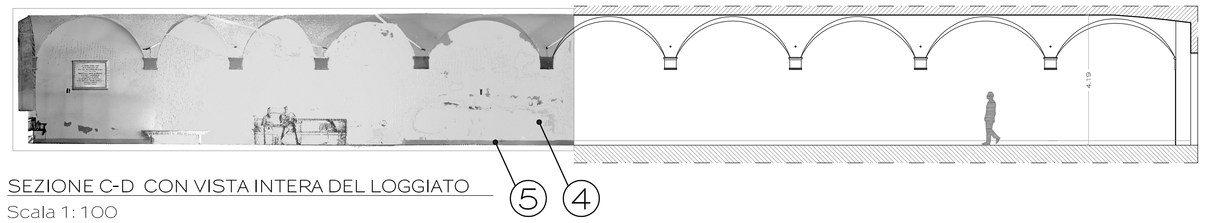

SEZIONE C-D CON VISTA INTERA DEL LOGGIATO
Scala 1: 100

LEGENDA
-MATERIALI ATTUALI-

- AREA DI INTERVENTO INGRESSO E NUOVA PORTINERIA
- AREA DI INTERVENTO CORTE
- AREA DI INTERVENTO "SALA"
- ① Pavimentazione in cotto
- ② Muretto in pietra serena
- ③ Colonne in pietra serena
- ④ Intonaco ammalorato da ripristinare tinteggiato (vedi foto n.6)
- ⑤ Balza tinteggiata colore grigio pietra serena
- ⑥ Vecchio impianto di illuminazione da rimuovere
- ⑦ Lastricato in pietra

PIANTA PIANO TERRA
Scala 1: 200

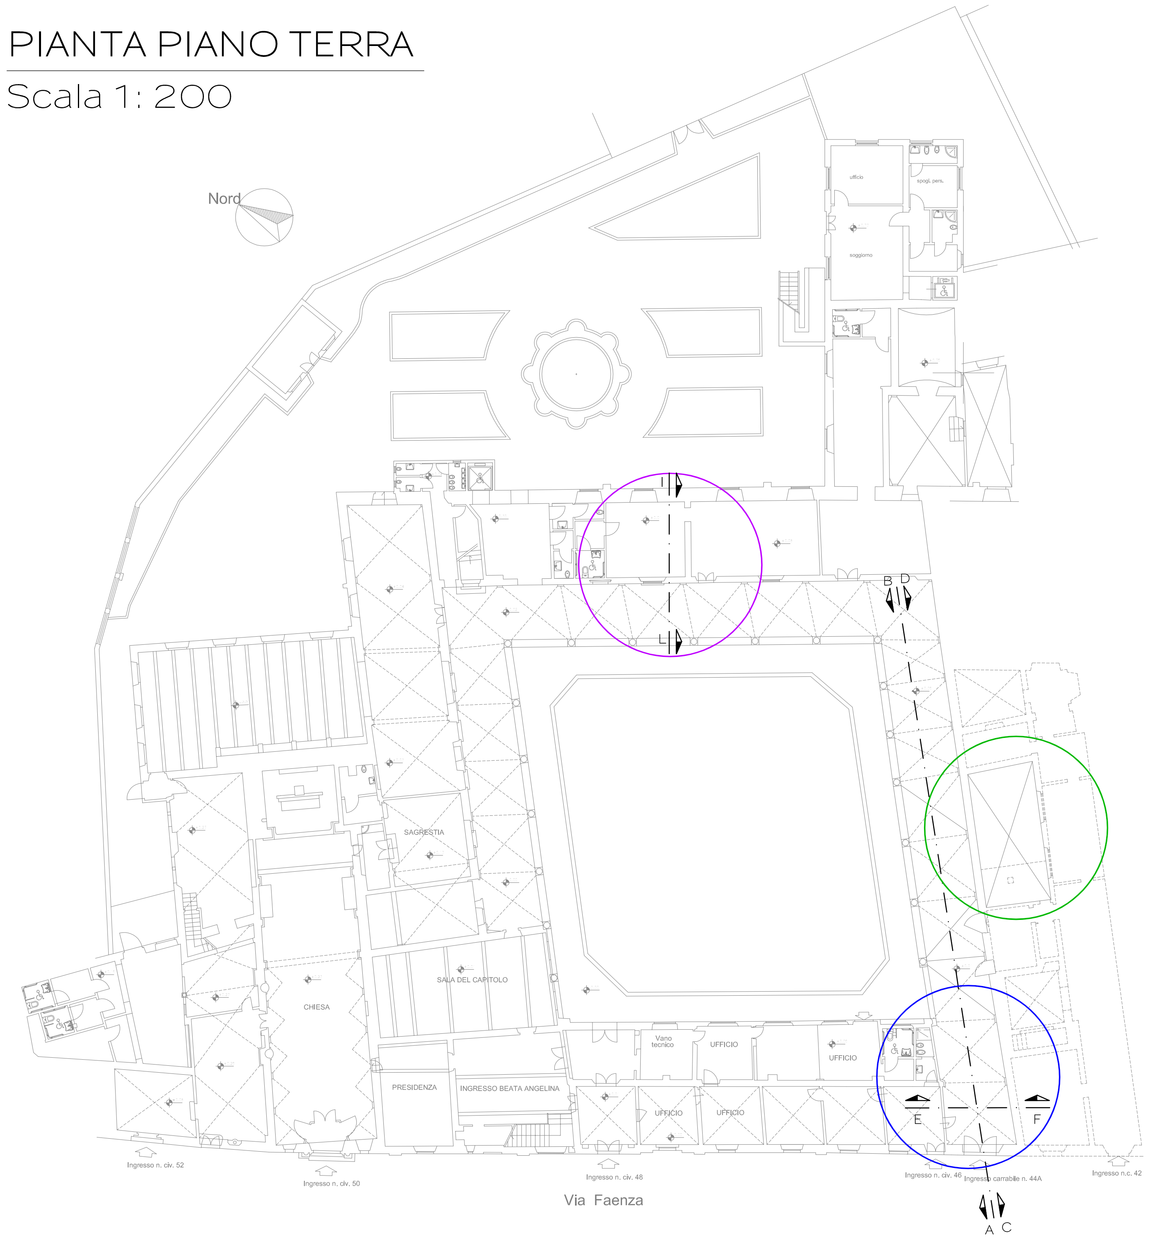

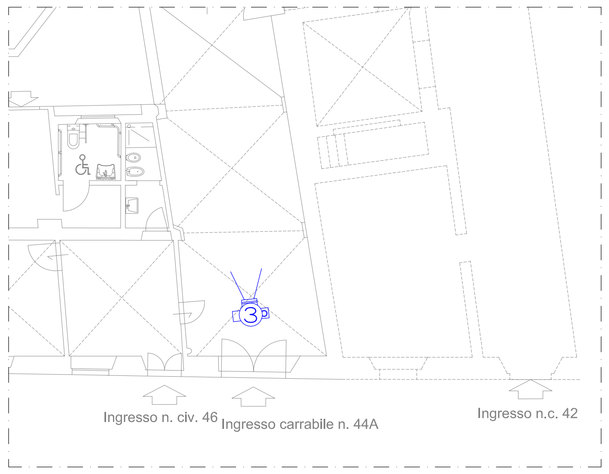

STRALCIO PLANIMETRICO CON
PUNTO DI RIPRESA FOTOGRAFICO
Scala 1: 100

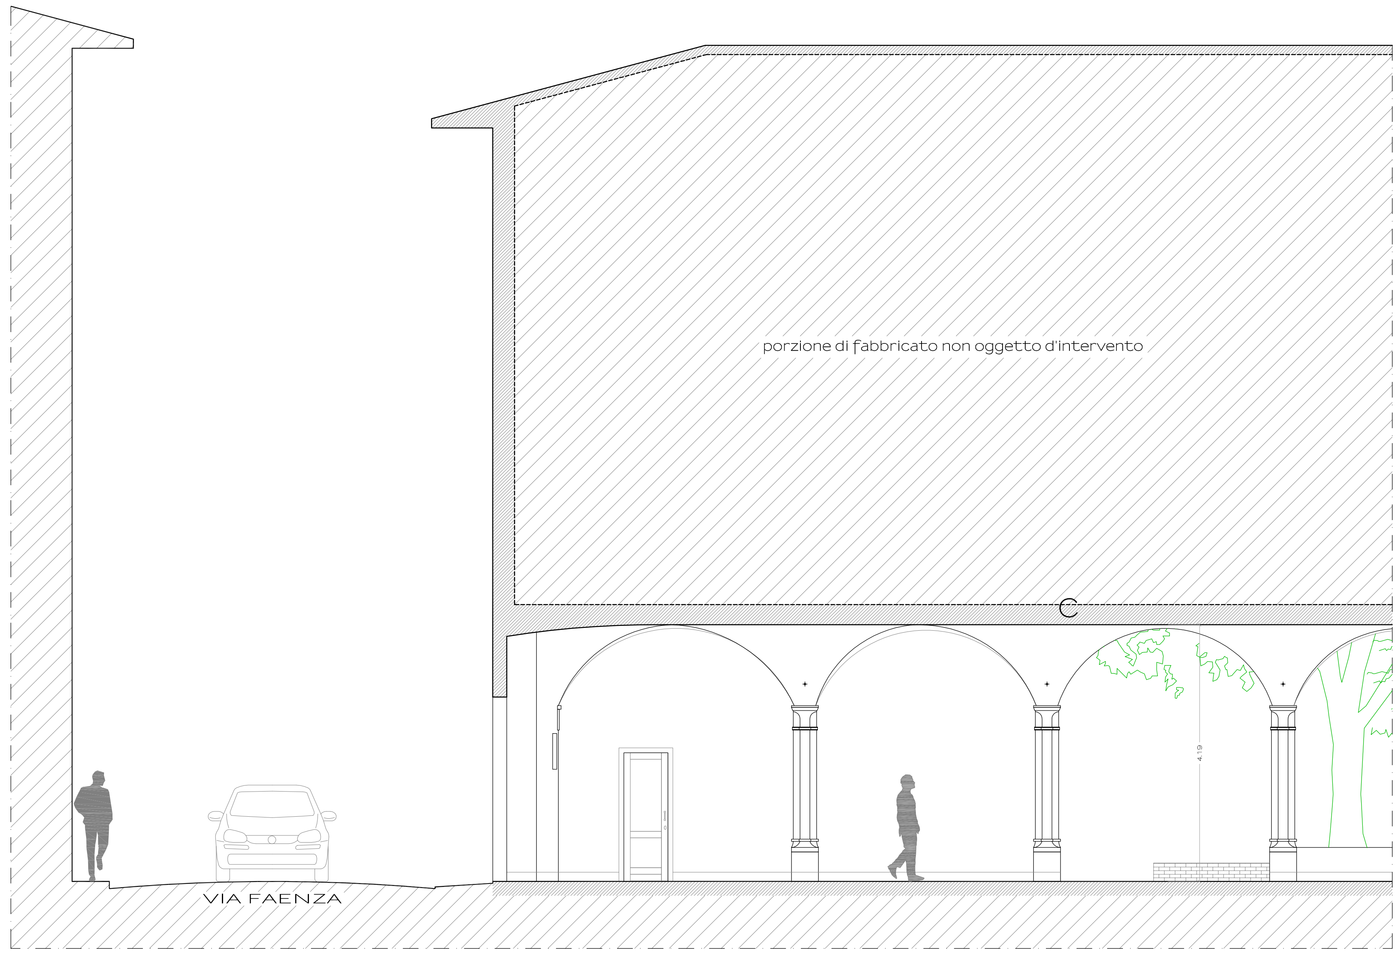

STRALCIO SEZIONE A-B
Scala 1: 50

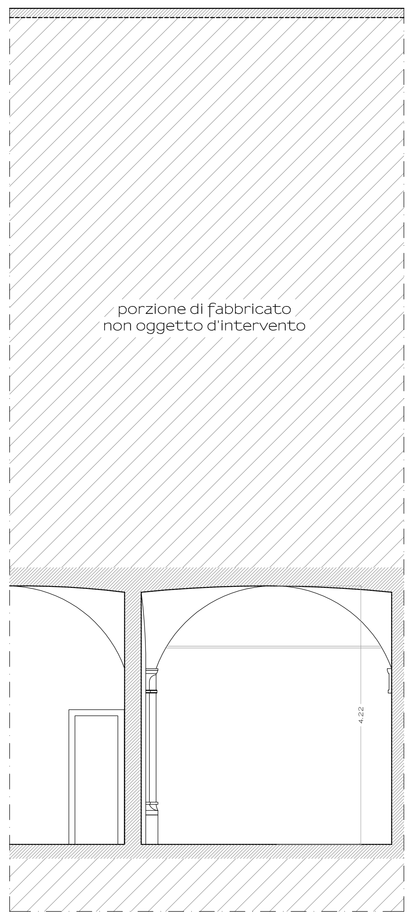

SEZIONE E-F
Scala 1: 50

(FOTO N.3)

FOTO
LOGGIATO (n.c.44A)

COMUNE DI FIRENZE
Direzione Urbanistica - Ufficio Direzione Urbanistica

SEGNALAZIONE CERTIFICATA D'INIZIO ATTIVITA' EDILIZIA
ai sensi art.135 L.R.T. n.65/2014

AZIENDA PER I SERVIZI ALLA PERSONA - EDUCATORIO DI FULIGNO
ACCESSO FABBRICATO POSTO A FIRENZE IN VIA FAENZA n.c.44A

PARERI:

REALIZZAZIONE PORTINERIA AL N.C.44A E
NUOVA ILLUMINAZIONE DEL LOGGIATO

ARCH. AURELIO ARMENTANO
Via Giuseppe La Farina n. 14
50132 FIRENZE
Tel : 055 0112222
Fax : 0623322078
e-mail : info@studioarmentano.eu

Proprietà e Richiedente:

MONTEDOMINI
comunità di servizi alla persona

ASP FIRENZE MONTEDOMINI
Via de' Malcontenti n.c.6 - 50122 Firenze
info@montedomini.net C.F: 80001110487 Partita IVA: 03297220489

TAVOLA N° 2

TITOLO TAVOLA: STATO ATTUALE (RILIEVO GEOMETRICO E MATERICO)

CONTENUTO TAVOLA: PIANTA PIANO TERRA (1:200) , STRALCIO PIANTA PIANO TERRA (1:100), STRALCIO PIANTA CORTE AL n.c.42 (1:100) , SEZIONE A-B (1:100) , SEZIONE C-D (1:100) , STRALCIO SEZIONE A-B (1:50), SEZIONE E-F (1:50), SEZIONE G-H (1:100), SEZIONE I-L (1:100), FOTO DEL LOGGIATO, LEGENDA MATERIALI ATTUALI

LA COMMITTENZA
(Il Legale Rappresentante)
Dott. Emanuele PELLICANO'

IL TECNICO
Arch. Aurelio ARMENTANO

STATO ATTUALE

DATA	COMM.	NOME FILE	AMB. SOFT.	SCALA
FEBBRAIO 2017	001	SCIA_montedomini_fuligno_accesso no44a_01.dwg	IDM Cad 2011	1:50-1:100-1:200

001	EDIL	PD	A	1	2
COMMESSA	OPERA	PROGETTAZIONE	ARGOMENTO	REVISIONE	ELABORATO

COMMITTENTE		COMUNE		AUSL		GENIO CIVILE		COMANDO VV.F.		SOPRINTENDENZA	
N° COPIE	Trasmissione	N° COPIE	Trasmissione	N° COPIE	Trasmissione	N° COPIE	Trasmissione	N° COPIE	Trasmissione	N° COPIE	Trasmissione