


Superficie RSA 1 piano terra 750 mq circa
 piano ammezzato 665 mq circa
 superficie netta totale 1415 mq circa

Volume totale RSA1 4605 mc circa

Via Thouar

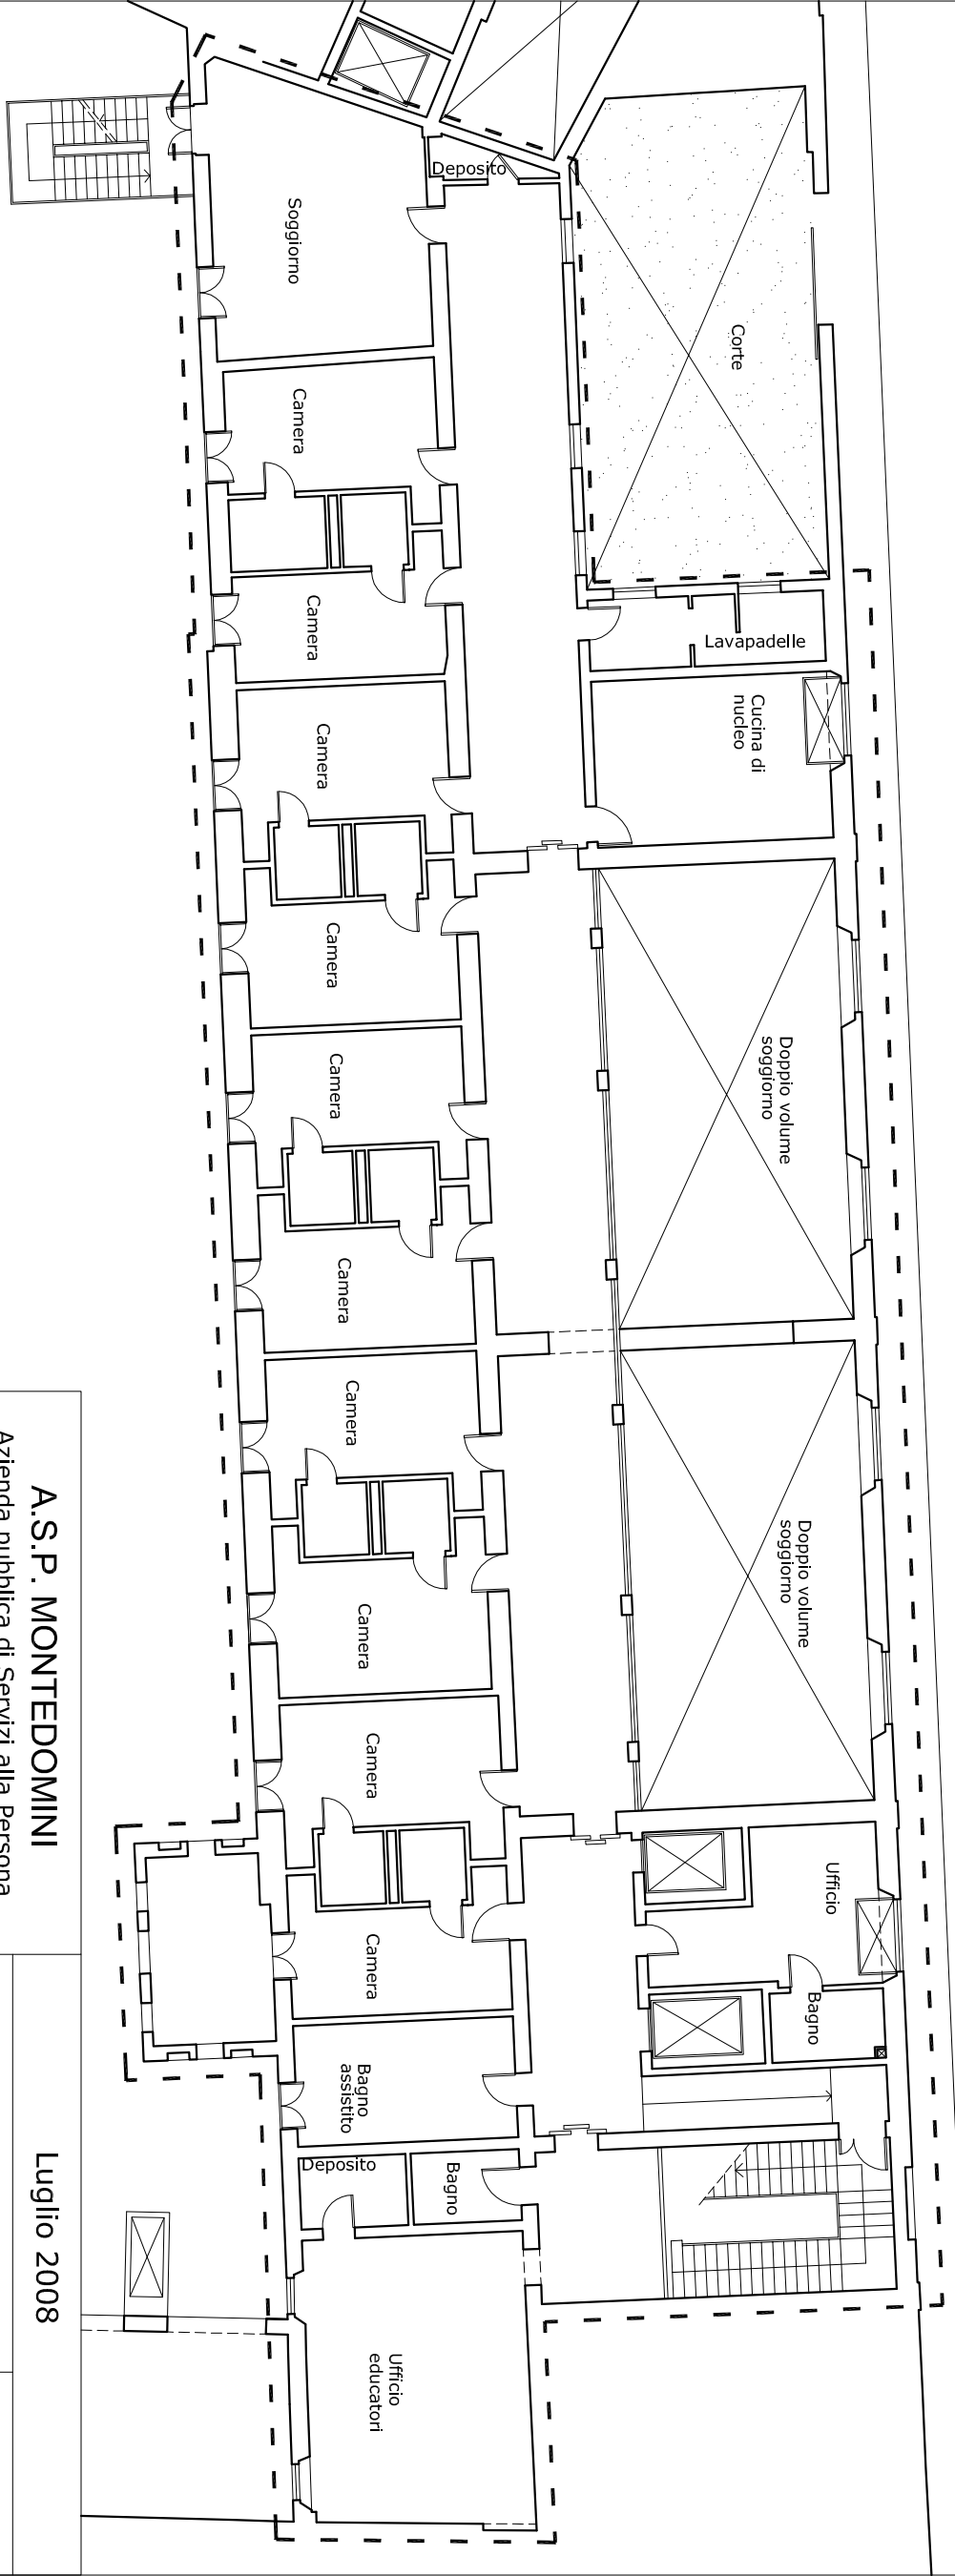

A.S.P. MONTEDOMINI
 Azienda pubblica di Servizi alla Persona
 Via de' Malcontenti, 6 - Firenze

Luglio 2008

RSA 1 - piano ammezzato

Scala 1:200